

KOMERČNÍ PROSTOR / COMMERCIAL SPACE





1.04

01	Komerční prostor / Commercial Space	209,5 m ²
02	Chodba / Corridor	5,3 m ²
03	Koupelna / Bathroom	1,3 m ²
04	WC/WC	1,3 m ²

**Podlahová plocha komerce /
commercial space area** 217,4 m²

**Prodejní plocha komerce / commercial
space area total*** 218,2 m²

1.NP / 1st floor

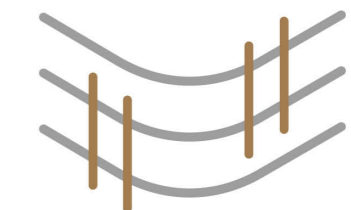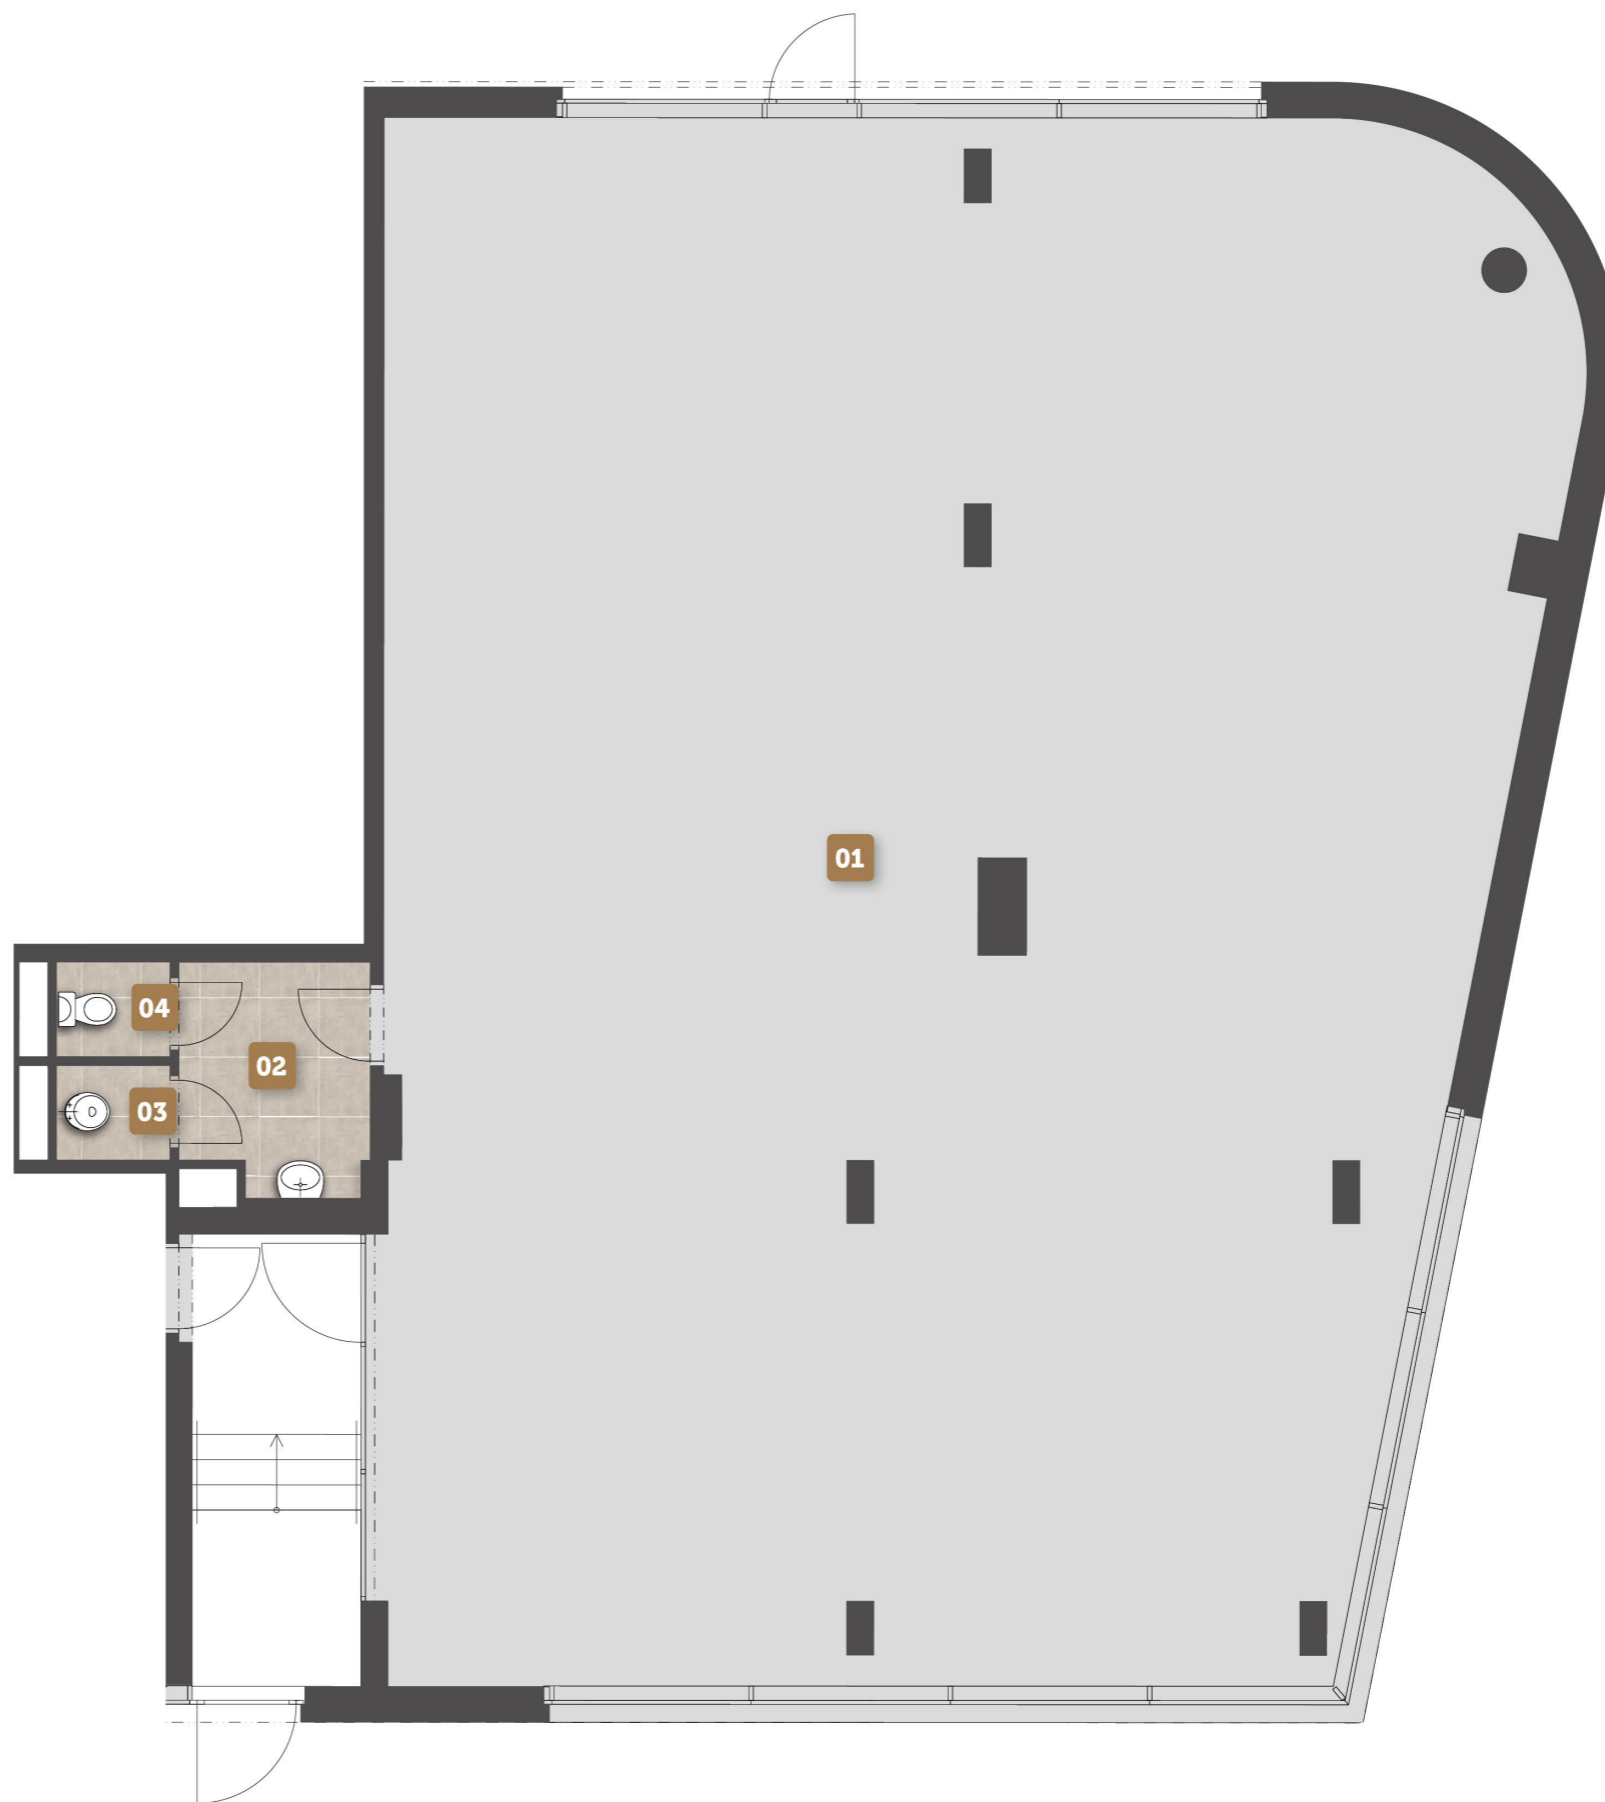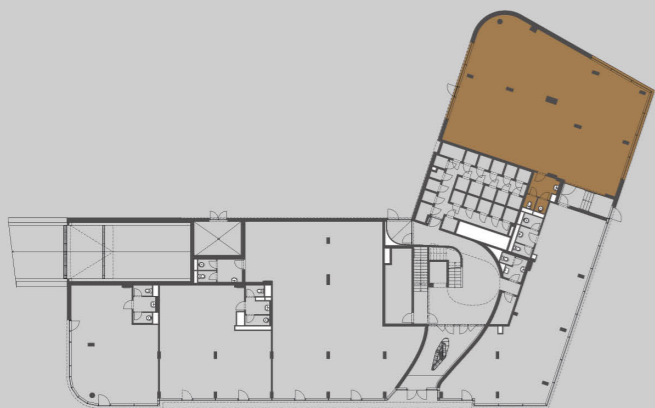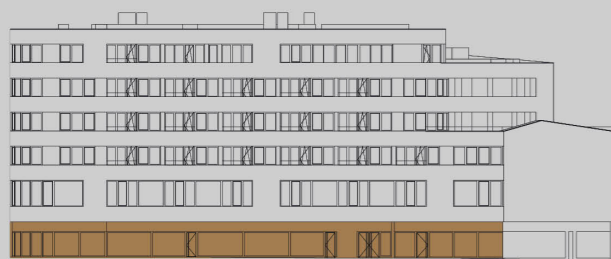

• REZIDENCE •
ZENKLOVA



Upozornění: Schéma půdorysu představuje dispoziční řešení bytu. Zobrazené vybavení nábytkem, vestavěné skříně, kuchyňská linka včetně spotřebičů a pračky nejsou součástí dodávky bytu. Toto vybavení je zobrazeno pouze pro názornost. Specifikace pro konstrukce, povrchové úpravy a vybavení je předmětem přílohy "Kvalitativní standard". *Prodejní plocha bytu je vypočtena dle nařízení vlády č. 366/2013 Sb. Veškeré informace jakkoliv publikované v tomto dokumentu jsou nezávazné marketingové informace obecné povahy, které nelze vykládat jako nabídku na uzavření smlouvy ani se jich nelze dovolávat. ·Note: The shown ground plan presents apartment layout. The set up of furniture, kitchen, build-in wardrobe featured in the apartment layout is not subject of delivery. This furnishing is displayed for illustration purpose only. See the attachment "Quality standard" for construction specifications, finishes and equipment. *Apartment area total is calculated according to Government Decree no. 366/2013 Coll. Any information published on this site is non-binding marketing information of a general nature which can not be construed as an offer to conclude a contract or can not be invoked.

 **Real-Treuhand**
Raiffeisen Immobilien