


rezidence
VYŠEHRAĐSKÁ
33.


BYT 09

3 + kk • 2.NP • 98,60 m²

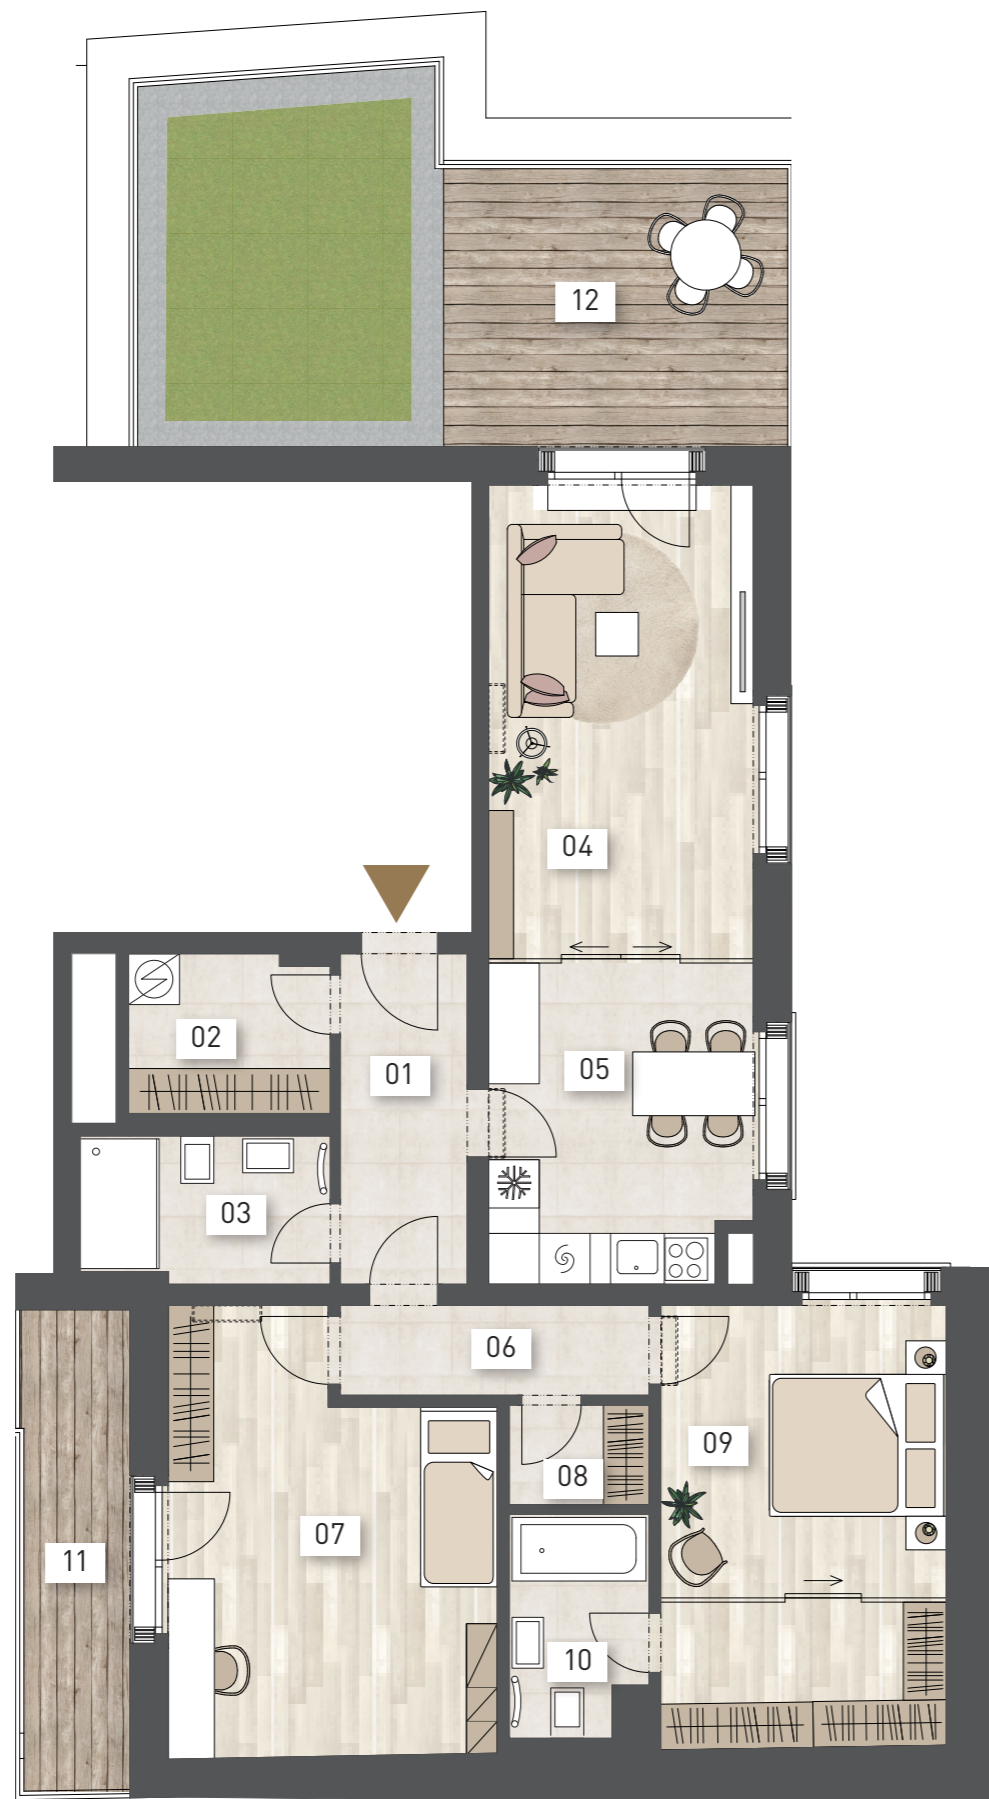

01	Chodba / Entrance	6,21 m ²
02	Šatna / Cloakroom	4,40 m ²
03	Koupelna / Bathroom	5,01 m ²
04	Obývací pokoj / Living room	17,59 m ²
05	Kuchyně / Kitchen	11,63 m ²
06	Chodba / Entrance	4,37 m ²
07	Pokoj / Room	18,39 m ²
08	Šatna / Cloakroom	1,94 m ²
09	Ložnice / Bedroom + Šatna / Cloakroom	17,76 m ²
10	Koupelna / Bathroom	4,09 m ²
Podlahová plocha bytu / apartment area		91,39 m²
Prodejní plocha bytu / apartment area total*		98,60 m²
11	Balkon / Balcony	7,76 m ²
12	Terasa / Terrace	30,31 m ²

2.NP / 2ND FLOOR
NOVOSTAVBA / NEW BUILDING

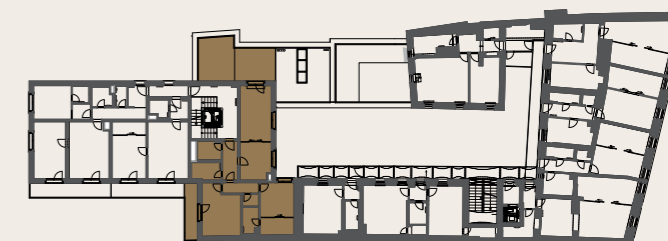

Real-Treuhand
Raiffeisen Immobilien

Upozornění: Schéma půdorysu představuje dispoziční řešení bytu. Zobrazené vybavení nábytkem, vestavěné skříně, kuchyňská linka včetně spotřebičů a pračky nejsou součástí dodávky bytu. Toto vybavení je zobrazeno pouze pro názornost. Specifikace pro konstrukce, povrchové úpravy a vybavení je předmětem přílohy "Kvalitativní standard". *Prodejní plocha bytu je vypočtena dle nařízení vlády č. 66/2013 Sb. Veškeré informace jakkoliv publikované v tomto dokumentu jsou nezávazné marketingové informace obecné povahy, které nelze vykládat jako nabídku na uzavření smlouvy ani se jich nelze dovolávat. Note: The shown ground plan presents apartment layout. The set up of furniture, kitchen, build-in wardrobe featured in the apartment layout is not subject of delivery. This furnishing is displayed for illustration purpose only. See the attachment "Quality standard" for construction specifications, finishes and equipment. *Apartment area total is calculated according to Government Decree no. 66/2013 Coll. Any information published on this site is non-binding marketing information of a general nature which can not be construed as an offer to conclude a contract or can not be invoked.