


rezidence
Vyšehradská
33.

BYT 11


2 + kk • 2.NP • 53,20 m²

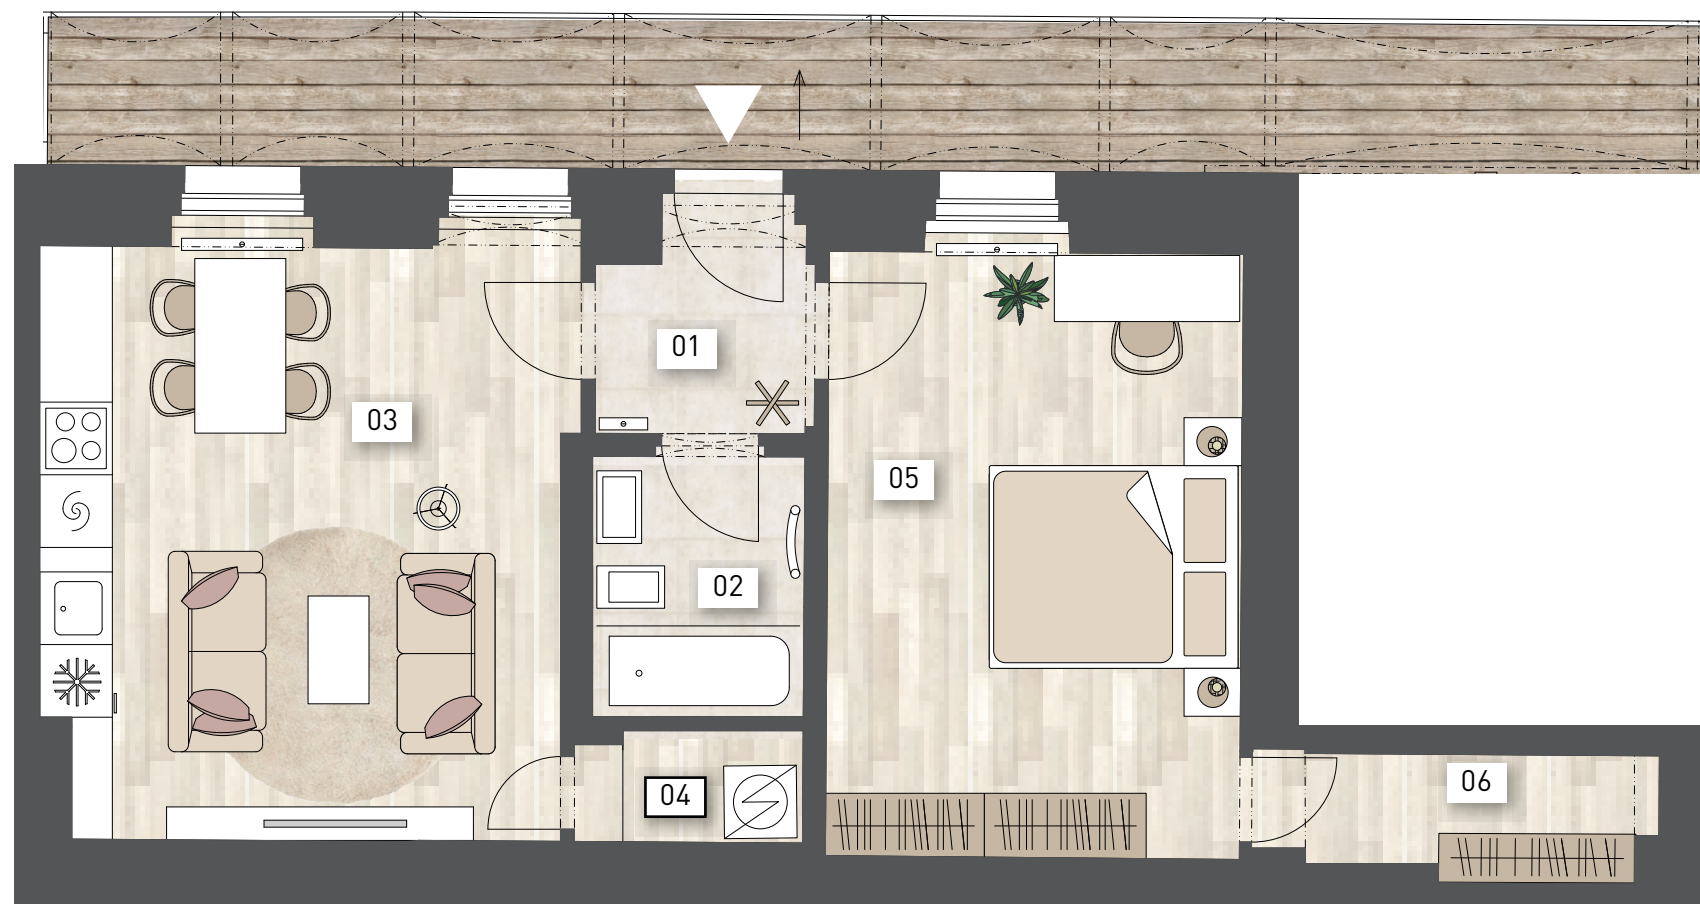

01	Chodba / Entrance	3,20 m ²
02	Koupelna / Bathroom	3,70 m ²
03	Obývací Pokoj + kk / Living room + kitchen	21,40 m ²
04	Šatna / Cloakroom	1,70 m ²
05	Pokoj / Room	17,40 m ²
06	Šatna / Cloakroom	3,30 m ²

Podlahová plocha bytu / apartment area	50,70m ²
Prodejní plocha bytu / apartment area total*	53,20 m ²

2.NP / 2ND FLOOR
HISTORICKÁ BUDOVA / HISTORICAL BUILDING

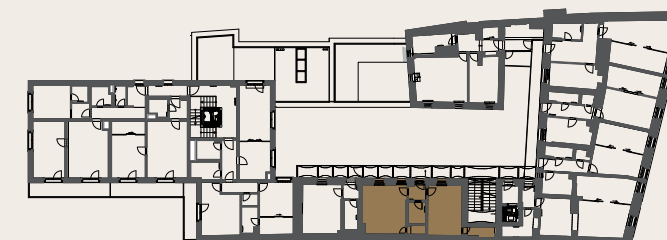

Real-Treuhand
Raiffeisen Immobilien



Upozornění: Schéma půdorysu představuje dispoziční řešení bytu. Zobrazené vybavení nábytkem, vestavěné skříně, kuchyňská linka včetně spotřebičů a pračky nejsou součástí dodávky bytu. Toto vybavení je zobrazeno pouze pro názornost. Specifikace pro konstrukce, povrchové úpravy a vybavení je předmětem přílohy "Kvalitativní standard". *Prodejní plocha bytu je vypočtena dle nařízení vlády č. 66/2013 Sb. Veškeré informace jakkoliv publikované v tomto dokumentu jsou nezávazné marketingové informace obecné povahy, které nelze vykládat jako nabídku na uzavření smlouvy ani se jich nelze dovolávat. *Note: The shown ground plan presents apartment layout. The set up of furniture, kitchen, build-in wardrobe featured in the apartment layout is not subject of delivery. This furnishing is displayed for illustration purpose only. See the attachment "Quality standard" for construction specifications, finishes and equipment. *Apartment area total is calculated according to Government Decree no. 66/2013 Coll. Any information published on this site is non-binding marketing information of a general nature which can not be construed as an offer to conclude a contract or can not be invoked.

