


BYT / APARTMENT

1.B.1 / 1+KK

01	hala / hall	3,1 m ²
02	obývací pokoj + KK / living room + kitchen	21,9 m ²
03	koupelna / bathroom	5,1 m ²
Podlahová plocha bytu / apartment area		30,1 m ²
Prodejní plocha bytu / apartment area total*		30,7 m²
04	terasa / terrace	15,9 m ²


1.NP / 1st floor

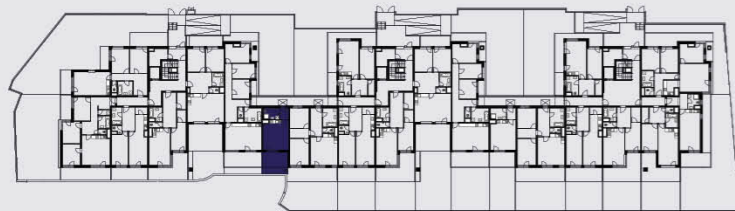


budova B / building B

ul. Mezilehlá

ul. Hrdlořežská

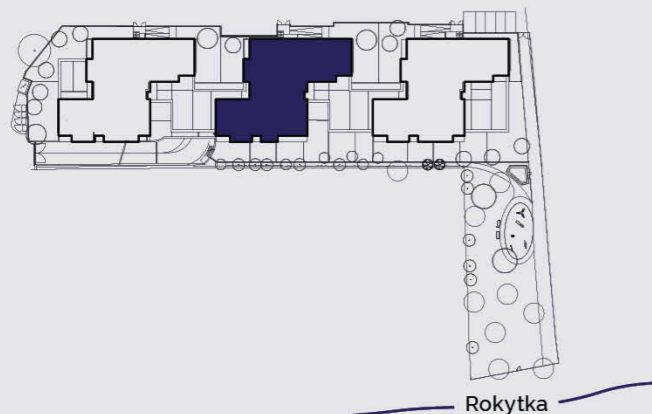

Rokytka

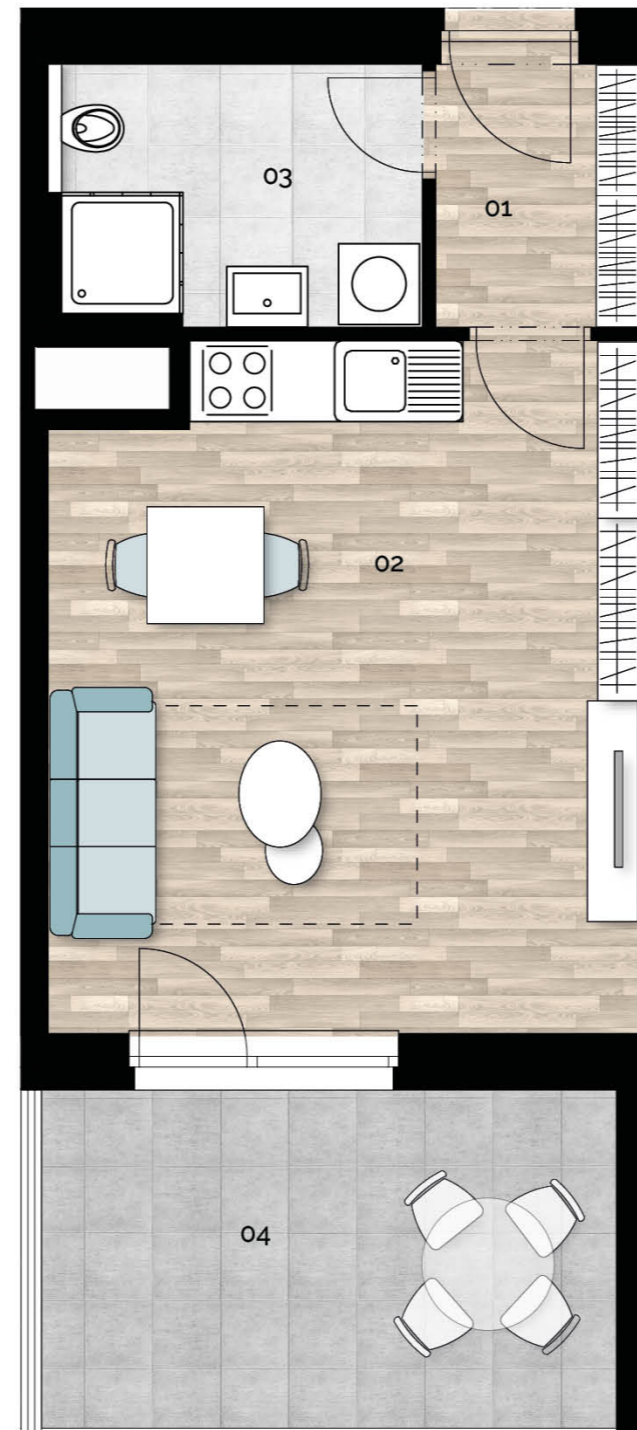

Upozornění: Schéma půdorysu představuje dispoziční řešení bytu. Zobrazené vybavení nábytkem, vestavěné skříně, kuchyňská linka včetně spotřebičů a pračky nejsou součástí dodávky bytu. Toto vybavení je zobrazeno pouze pro názornost. Specifikace pro konstrukce, povrchové úpravy a vybavení je předmětem přílohy "Kvalitativní standard". *Prodejní plocha bytu je vypočtena dle nařízení vlády č. 366/2013 Sb. Veškeré informace jakkoliv publikované v tomto dokumentu jsou nezávazné marketingové informace obecné povahy, které nelze vykládat jako nabídku na uzavření smlouvy ani se jich nelze dovolávat. *Note: The shown ground plan presents apartment layout. The set up of furniture, kitchen, build-in wardrobe featured in the apartment layout is not subject of delivery. This furnishing is displayed for illustration purpose only. See the attachment "Quality standard" for construction specifications, finishes and equipment. *Apartment area total is calculated according to Government Decree no. 366/2013 Coll. Any information published on this site is non-binding marketing information of a general nature which can not be construed as an offer to conclude a contract or can not be invoked.