


# BYT / APARTMENT

## 1.B.4 / 2+KK

01	hala / hall	9,1 m <sup>2</sup>
02	koupelna / bathroom	5,2 m <sup>2</sup>
03	WC	2,0 m <sup>2</sup>
04	pokoj / room	15,5 m <sup>2</sup>
05	obývací pokoj + KK / living room + kitchen	18,6 m <sup>2</sup>
06	obývací pokoj + KK / living room + kitchen	5,6 m <sup>2</sup>
07	komora / utility room	2,5 m <sup>2</sup>
Podlahová plocha bytu / apartment area		58,5 m <sup>2</sup>
<b>Prodejní plocha bytu / apartment area total*</b>		<b>59,8 m<sup>2</sup></b>
08	terasa / terrace	15,8 m <sup>2</sup>
09	předzahrádka / frontgarden	31,7 m <sup>2</sup>


1.NP / 1st floor

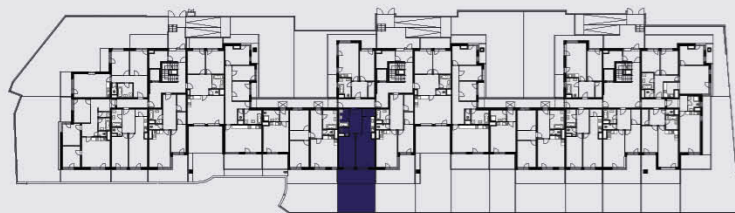


budova B / building B

ul. Mezilehlá

ul. Hrdlořežská

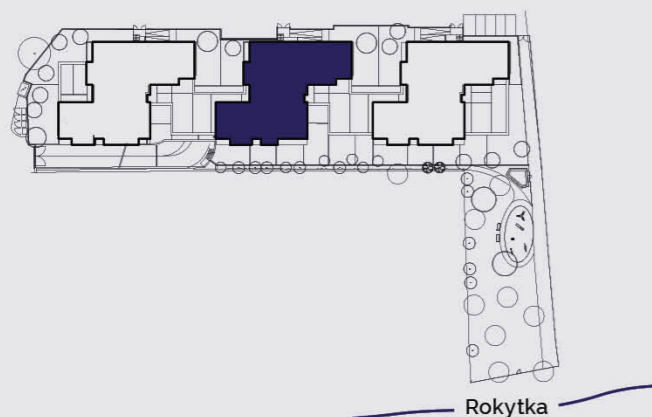

Rokytka

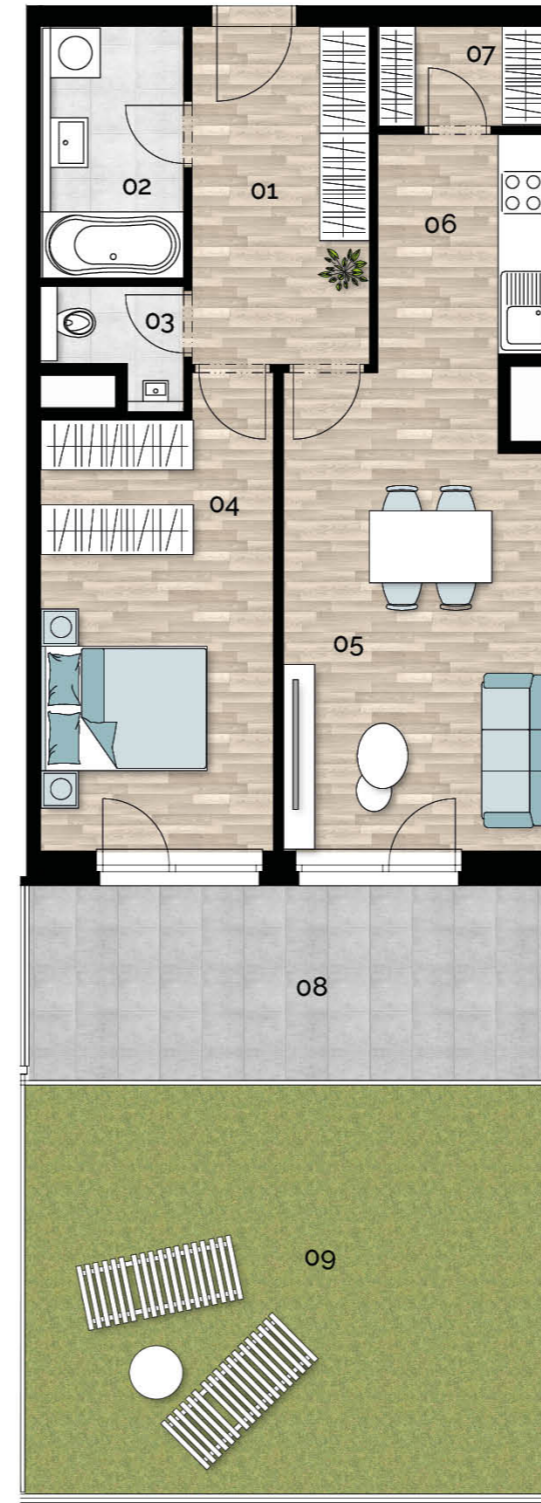

REZIDENCE  
U ROKYTKY



Upozornění: Schéma půdorysu představuje dispoziční řešení bytu. Zobrazené vybavení nábytkem, vestavěné skříně, kuchyňská linka včetně spotřebičů a pračky nejsou součástí dodávky bytu. Toto vybavení je zobrazeno pouze pro názornost. Specifikace pro konstrukce, povrchové úpravy a vybavení je předmětem přílohy "Kvalitativní standard". \*Prodejní plocha bytu je vypočtena dle nařízení vlády č. 366/2013 Sb. Veškeré informace jakkoliv publikované v tomto dokumentu jsou nezávazné marketingové informace obecné povahy, které nelze vykládat jako nabídku na uzavření smlouvy ani se jich nelze dovolávat. \*Note: The shown ground plan presents apartment layout. The set up of furniture, kitchen, build-in wardrobe featured in the apartment layout is not subject of delivery. This furnishing is displayed for illustration purpose only. See the attachment "Quality standard" for construction specifications, finishes and equipment. \*Apartment area total is calculated according to Government Decree no. 366/2013 Coll. Any information published on this site is non-binding marketing information of a general nature which can not be construed as an offer to conclude a contract or can not be invoked.

**Real-Treuhand**  
Raiffeisen Immobilien