

BYT / APARTMENT


2.A.3 / 3+KK

01	hala / hall	15,3 m ²
02	obývací pokoj + KK / living room + kitchen	24,6 m ²
03	WC	2,1 m ²
04	koupelna / bathroom	5,1 m ²
05	pokoj / room	12,1 m ²
06	pokoj / room	13,5 m ²
Podlahová plocha bytu / apartment area		72,7 m ²
Prodejní plocha bytu / apartment area total*		74,2 m²
07	balkon / balcony	4,9 m ²
08	terasa / terrace	12,5 m ²
09	zahrada / garden	22,8 m ²

2.NP / 2nd floor




budova A / building A

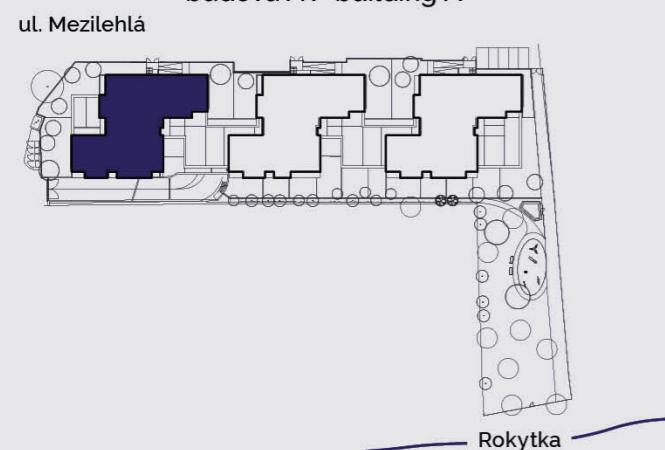

ul. Hrdlořežská

Rokytka

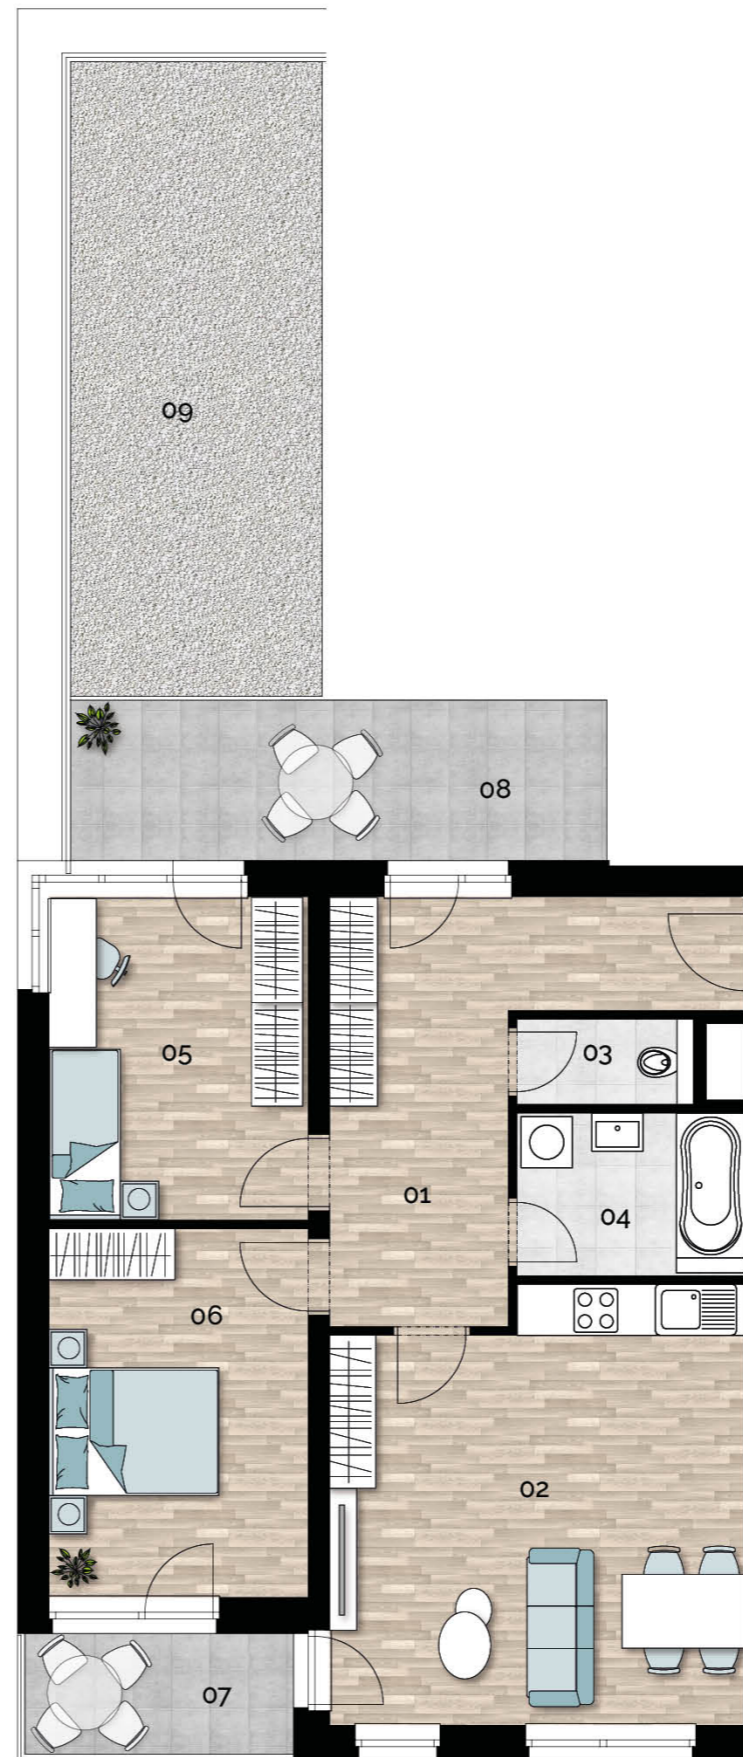

Upozornění: Schéma půdorysu představuje dispoziční řešení bytu. Zobrazené vybavení nábytkem, vestavěné skříně, kuchyňská linka včetně spotřebičů a pračky nejsou součástí dodávky bytu. Toto vybavení je zobrazeno pouze pro názornost. Specifikace pro konstrukce, povrchové úpravy a vybavení je předmětem přílohy "Kvalitativní standard". *Prodejní plocha bytu je vypočtena dle nařízení vlády č. 366/2013 Sb. Veškeré informace jakkoliv publikované v tomto dokumentu jsou nezávazné marketingové informace obecné povahy, které nelze vykládat jako nabídku na uzavření smlouvy ani se jich nelze dovolávat. *Note: The shown ground plan presents apartment layout. The set up of furniture, kitchen, build-in wardrobe featured in the apartment layout is not subject of delivery. This furnishing is displayed for illustration purpose only. See the attachment "Quality standard" for construction specifications, finishes and equipment. *Apartment area total is calculated according to Government Decree no. 366/2013 Coll. Any information published on this site is non-binding marketing information of a general nature which can not be construed as an offer to conclude a contract or can not be invoked.