

BYT / APARTMENT 2.A.8 / 3+KK


01	hala / hall	13,1 m ²
02	obývací pokoj + KK / living room + kitchen	24,7 m ²
03	koupelna / bathroom	5,4 m ²
04	WC	1,4 m ²
05	pokoj / room	12,5 m ²
06	pokoj / room	9,9 m ²
Podlahová plocha bytu / apartment area		67,0 m ²
Prodejní plocha bytu / apartment area total*		69,3 m²
07	terasa / terrace	15,4 m ²
08	zahrada / garden	47,3 m ²

2.NP / 2nd floor




budova A / building A

ul. Mezilehlá

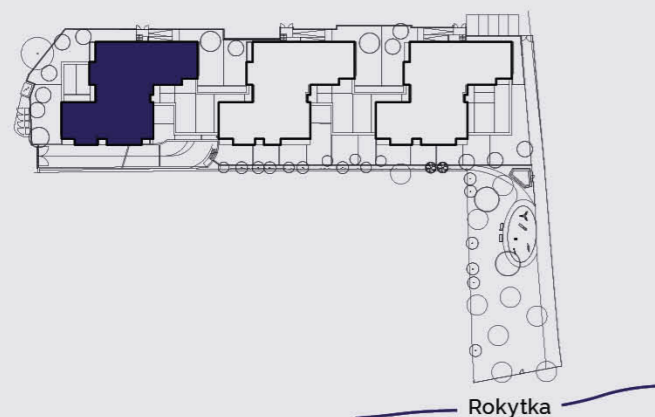

ul. Hrdlořežská

Rokytka

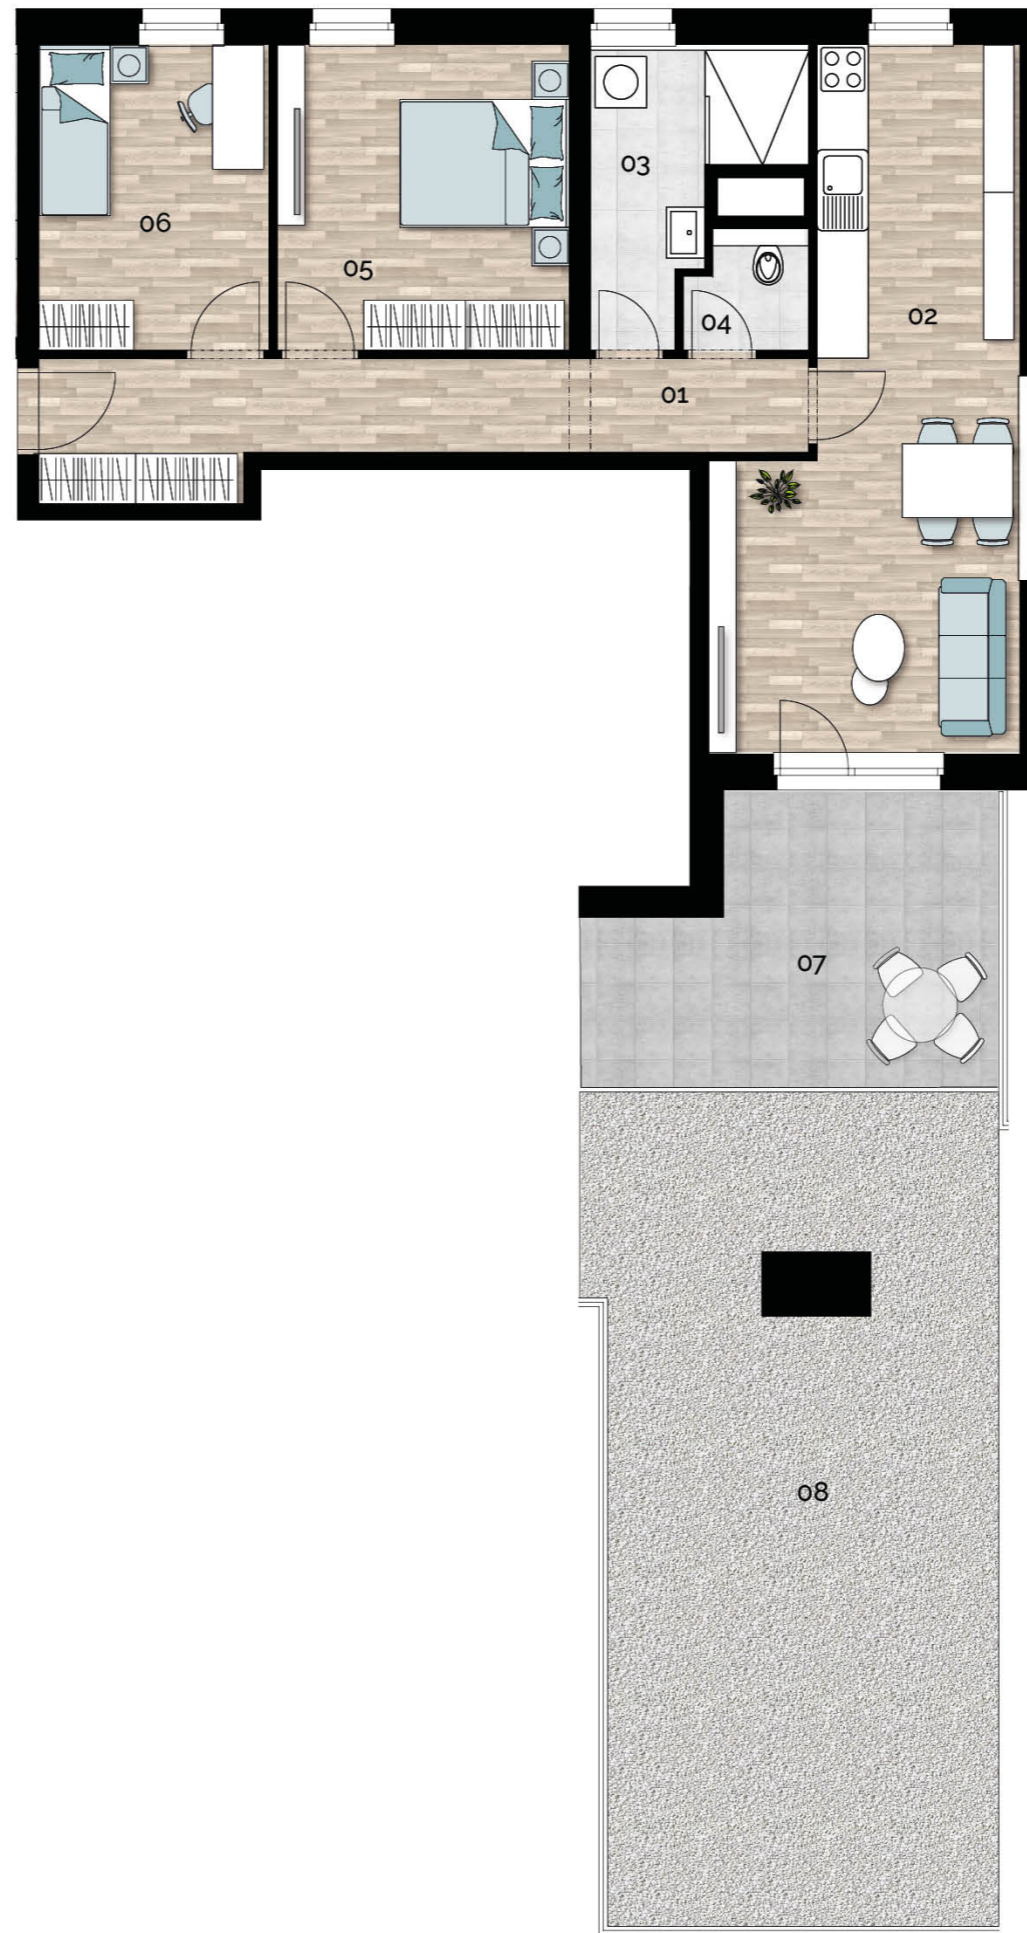

REZIDENCE
U ROKYTKY



Upozornění: Schéma půdorysu představuje dispoziční řešení bytu. Zobrazené vybavení nábytkem, vestavěné skříně, kuchyňská linka včetně spotřebičů a pračky nejsou součástí dodávky bytu. Toto vybavení je zobrazeno pouze pro názornost. Specifikace pro konstrukce, povrchové úpravy a vybavení je předmětem přílohy "Kvalitativní standard". *Prodejní plocha bytu je vypočtena dle nařízení vlády č. 366/2013 Sb. Veškeré informace jakkoliv publikované v tomto dokumentu jsou nezávazné marketingové informace obecné povahy, které nelze vykládat jako nabídku na uzavření smlouvy ani se jich nelze dovolávat. *Note: The shown ground plan presents apartment layout. The set up of furniture, kitchen, build-in wardrobe featured in the apartment layout is not subject of delivery. This furnishing is displayed for illustration purpose only. See the attachment "Quality standard" for construction specifications, finishes and equipment. *Apartment area total is calculated according to Government Decree no. 366/2013 Coll. Any information published on this site is non-binding marketing information of a general nature which can not be construed as an offer to conclude a contract or can not be invoked.

Real-Treuhand
Raiffeisen Immobilien