




BYT / APARTMENT

6.03 / 3+kk

01	Zádveří / Entrance	7,0 m ²
02	Obyvací pokoj / Living Room	31,3 m ²
03	Chodba / Corridor	4,7 m ²
04	Ložnice / Bedroom	11,3 m ²
05	Ložnice / Bedroom	15,5 m ²
06	Koupelna + WC / Bathroom + WC	6,1 m ²
07	WC / WC	2,4 m ²
08	Komora / Pantry	2,3 m ²
Podlahová plocha bytu / apartment area		80,6 m ²
Prodejní plocha bytu / apartment area total*		85,2 m ²
09	Lodžie / Loggia	17,4 m ²

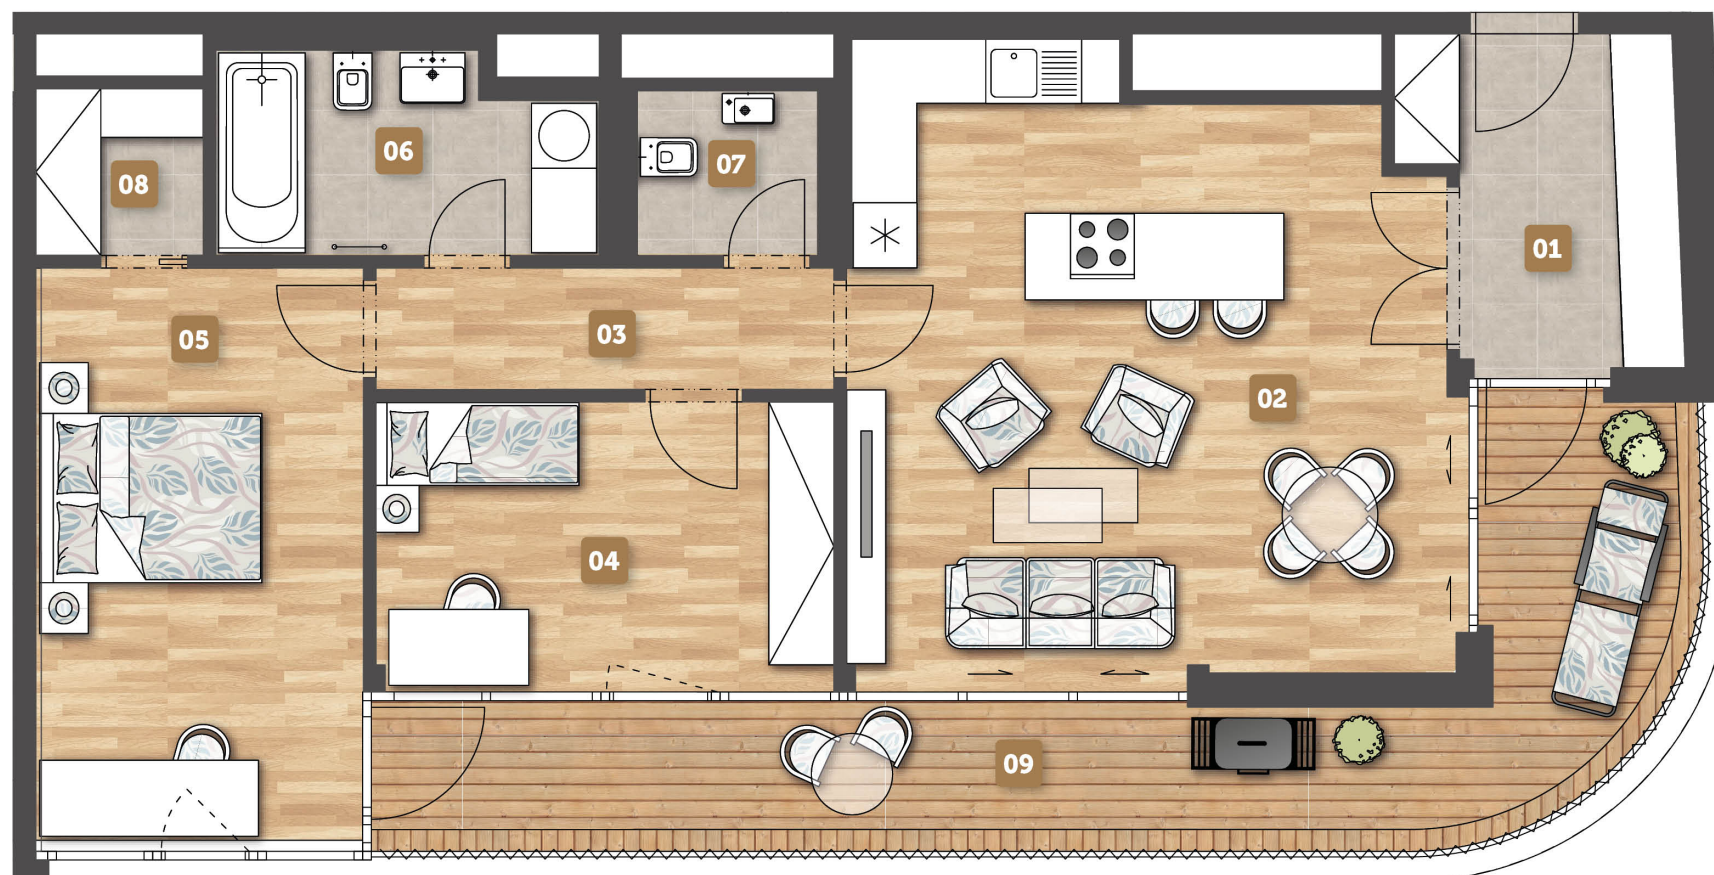

6.NP / 6th floor

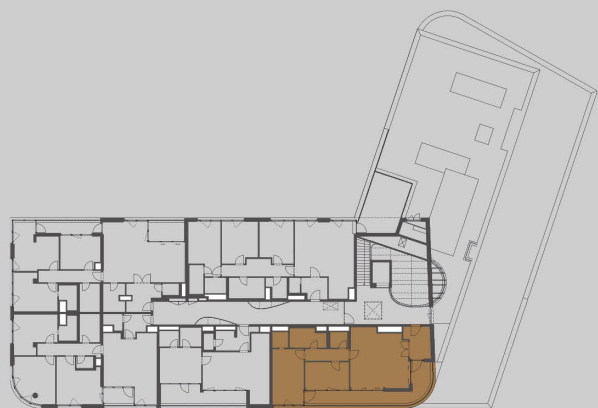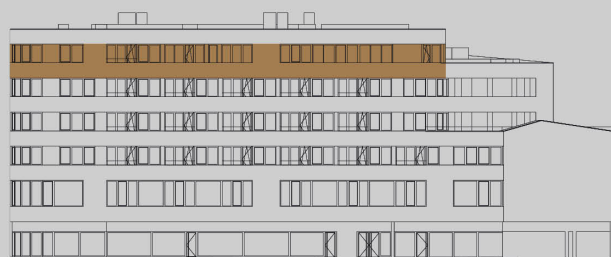

Upozornění: Schéma půdorysu představuje dispoziční řešení bytu. Zobrazené vybavení nábytkem, vestavěné skříně, kuchyňská linka včetně spotřebičů a pračky nejsou součástí dodávky bytu. Toto vybavení je zobrazeno pouze pro názornost. Specifikace pro konstrukce, povrchové úpravy a vybavení je předmětem přílohy "Kvalitativní standard". *Prodejní plocha bytu je vypočtena dle nařízení vlády č. 366/2013 Sb. Veškeré informace jakkoliv publikované v tomto dokumentu jsou nezávazné marketingové informace obecné povahy, které nelze vykládat jako nabídku na uzavření smlouvy ani se jich nelze dovolávat. ·Note: The shown ground plan presents apartment layout. The set up of furniture, kitchen, build-in wardrobe featured in the apartment layout is not subject of delivery. This furnishing is displayed for Illustration purpose only. See the attachment "Quality standard" for construction specifications, finishes and equipment. *Apartment area total is calculated according to Government Decree no. 366/2013 Coll. Any information published on this site is non-binding marketing information of a general nature which can not be construed as an offer to conclude a contract or can not be invoked.