


BYT / APARTMENT
6.04 / 4+kk

01	Zádveří / Entrance	7,5 m²
02	Obyvací pokoj / Living Room	38,3 m²
03	Chodba / Corridor	6,5 m²
04	Ložnice / Bedroom	12,1 m²
05	Ložnice / Bedroom	16,6 m²
06	Ložnice / Bedroom	13,3 m²
07	Koupelna / Bathroom	5,1 m²
08	WC / WC	1,7 m²
09	Komora / Pantry	5,3 m²
10	Koupelna + WC / Bathroom + WC	3,4 m²
Podlahová plocha bytu / apartment area		109,8 m²
Prodejní plocha bytu / apartment area total*		116,1 m²
11	Lodžie / Loggia	6,4 m²
12	Lodžie / Loggia	5,7 m²

6.NP / 6th floor

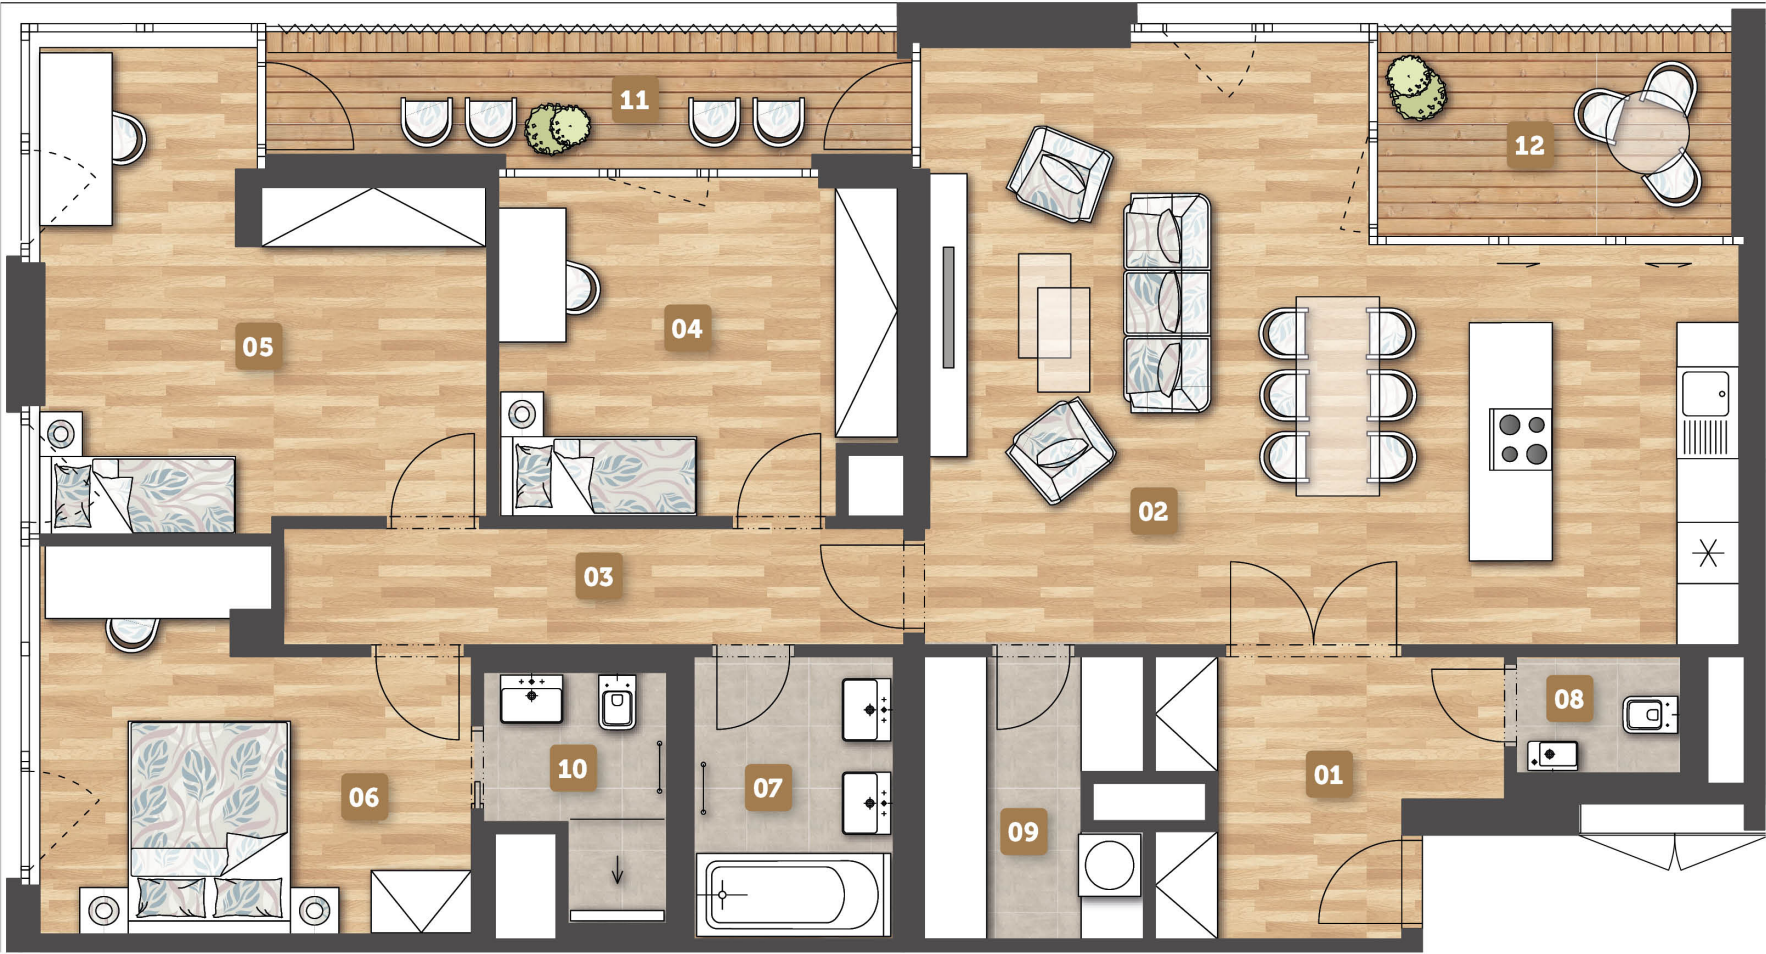

Upozornění: Schéma půdorysu představuje dispoziční řešení bytu. Zobrazené vybavení nábytkem, vestavěné skříně, kuchyňská linka včetně spotřebičů a pračky nejsou součástí dodávky bytu. Toto vybavení je zobrazeno pouze pro názornost. Specifikace pro konstrukce, povrchové úpravy a vybavení je předmětem přílohy "Kvalitativní standard". *Prodejní plocha bytu je vypočtena dle nařízení vlády č. 366/2013 Sb. Veškeré informace jakkoliv publikované v tomto dokumentu jsou nezávazné marketingové informace obecné povahy, které nelze vykládat jako nabídku na uzavření smlouvy ani se jich nelze dovolávat. ·Note: The shown ground plan presents apartment layout. The set up of furniture, kitchen, build-in wardrobe featured in the apartment layout is not subject of delivery. This furnishing is displayed for illustration purpose only. See the attachment "Quality standard" for construction specifications, finishes and equipment. *Apartment area total is calculated according to Government Decree no. 366/2013 Coll. Any information published on this site is non-binding marketing information of a general nature which can not be construed as an offer to conclude a contract or can not be invoked.

