
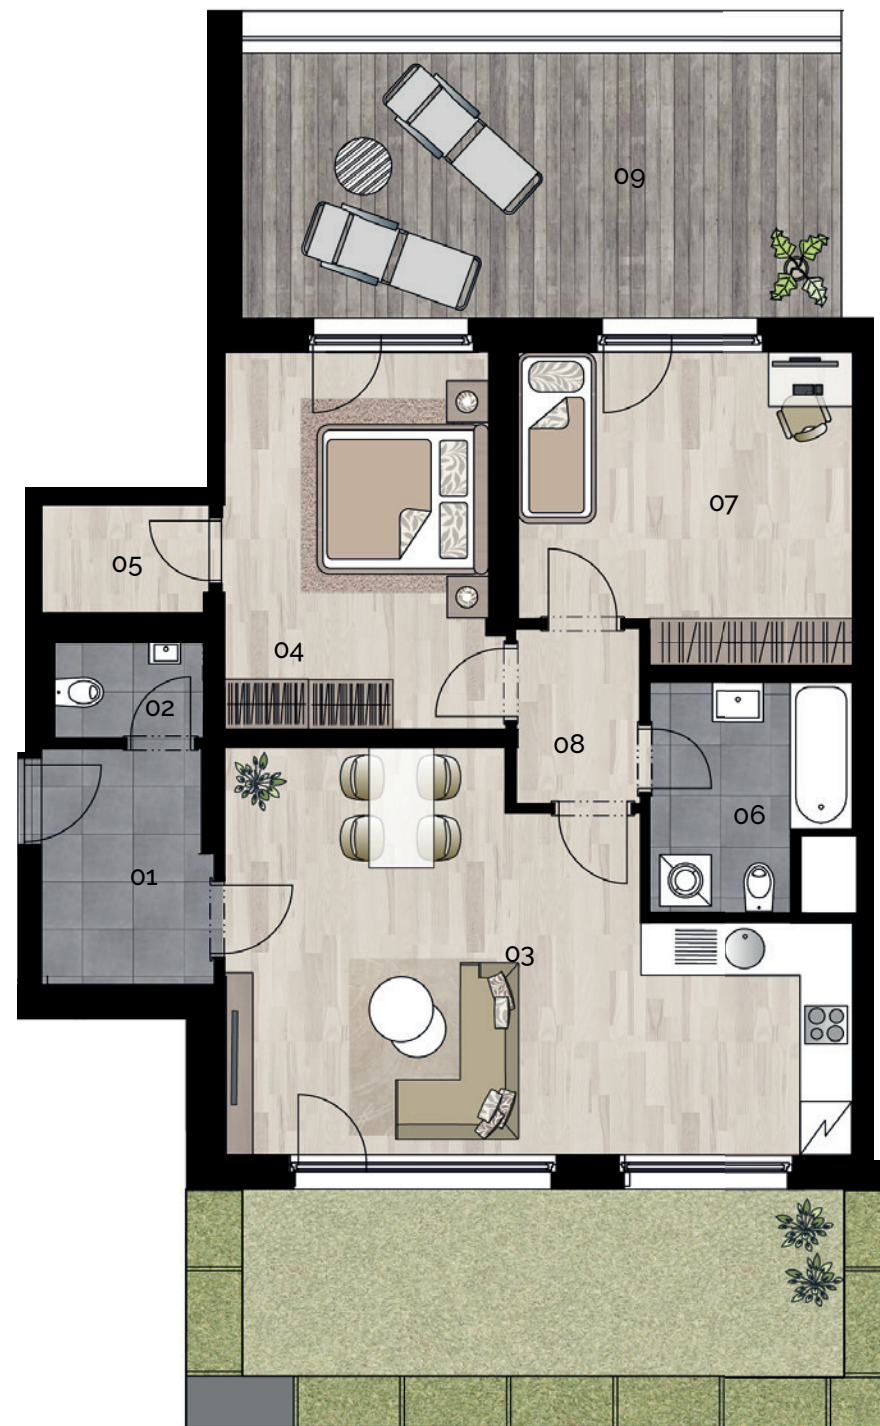


BYT / APARTMENT

E.1.38 / 3+KK

01	hala / hall	5,3 m ²
02	WC	1,7 m ²
03	obývací pokoj + KK / living room + kitchen	29,1 m ²
04	ložnice / bedroom	14,1 m ²
05	šatna / cloakroom	2,9 m ²
06	koupelna + WC / bathroom + WC	5,3 m ²
07	pokoj / room	13,7 m ²
08	chodba / corridor	3,1 m ²
Podlahová plocha bytu / apartment area		75,2 m ²
Prodejní plocha bytu / apartment area total*		80,6 m²
09	terasa / terrace	22,2 m ²

budova M2B - 1.NP / building M2B - groundfloor

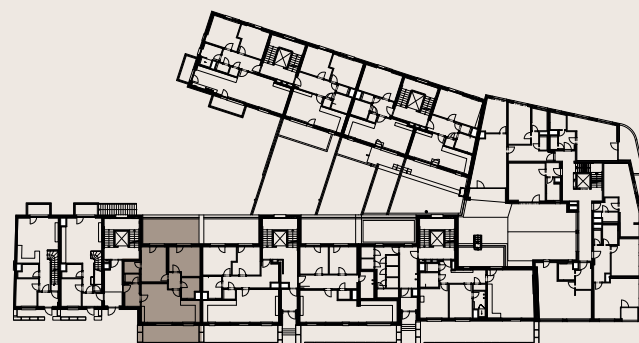

Upozornění: Schéma půdorysu představuje dispoziční řešení bytu. Zobrazené vybavení nábytkem, vestavěné skříně, kuchyňská linka včetně spotřebičů a pračky nejsou součástí dodávky bytu. Toto vybavení je zobrazeno pouze pro názornost. Specifikace pro konstrukce, povrchové úpravy a vybavení je předmětem přílohy "Kvalitativní standard". *Prodejní plocha bytu je vypočtena dle nařízení vlády č. 366/2013 Sb. Veškeré informace jakkoliv publikované v tomto dokumentu jsou nezávazné marketingové informace obecné povahy, které nelze vykládat jako nabídku na uzavření smlouvy ani se jich nelze dovolávat. *Note: The shown ground plan presents apartment layout. The set up of furniture, kitchen, build-in wardrobe featured in the apartment layout is not subject of delivery. This furnishing is displayed for illustration purpose only. See the attachment "Quality standard" for construction specifications, finishes and equipment. *Apartment area total is calculated according to Government Decree no. 366/2013 Coll. Any information published on this site is non-binding marketing information of a general nature which can not be construed as an offer to conclude a contract or can not be invoked.