

BYT / APARTMENT

3.A.6 / 1+KK



| | | |
|---|--|---------------------------|
| 01 | hala / hall | 4,7 m ² |
| 02 | obývací pokoj + KK / living room + kitchen | 24,0 m ² |
| 03 | koupelna + WC / bathroom + WC | 6,2 m ² |
| Podlahová plocha bytu / apartment area | | 34,9 m ² |
| Prodejní plocha bytu / apartment area total* | | 35,2 m² |
| 04 | balkon / balcony | 2,4 m ² |

3.NP / 3st floor



budova A / building A

ul. Mezilehlá

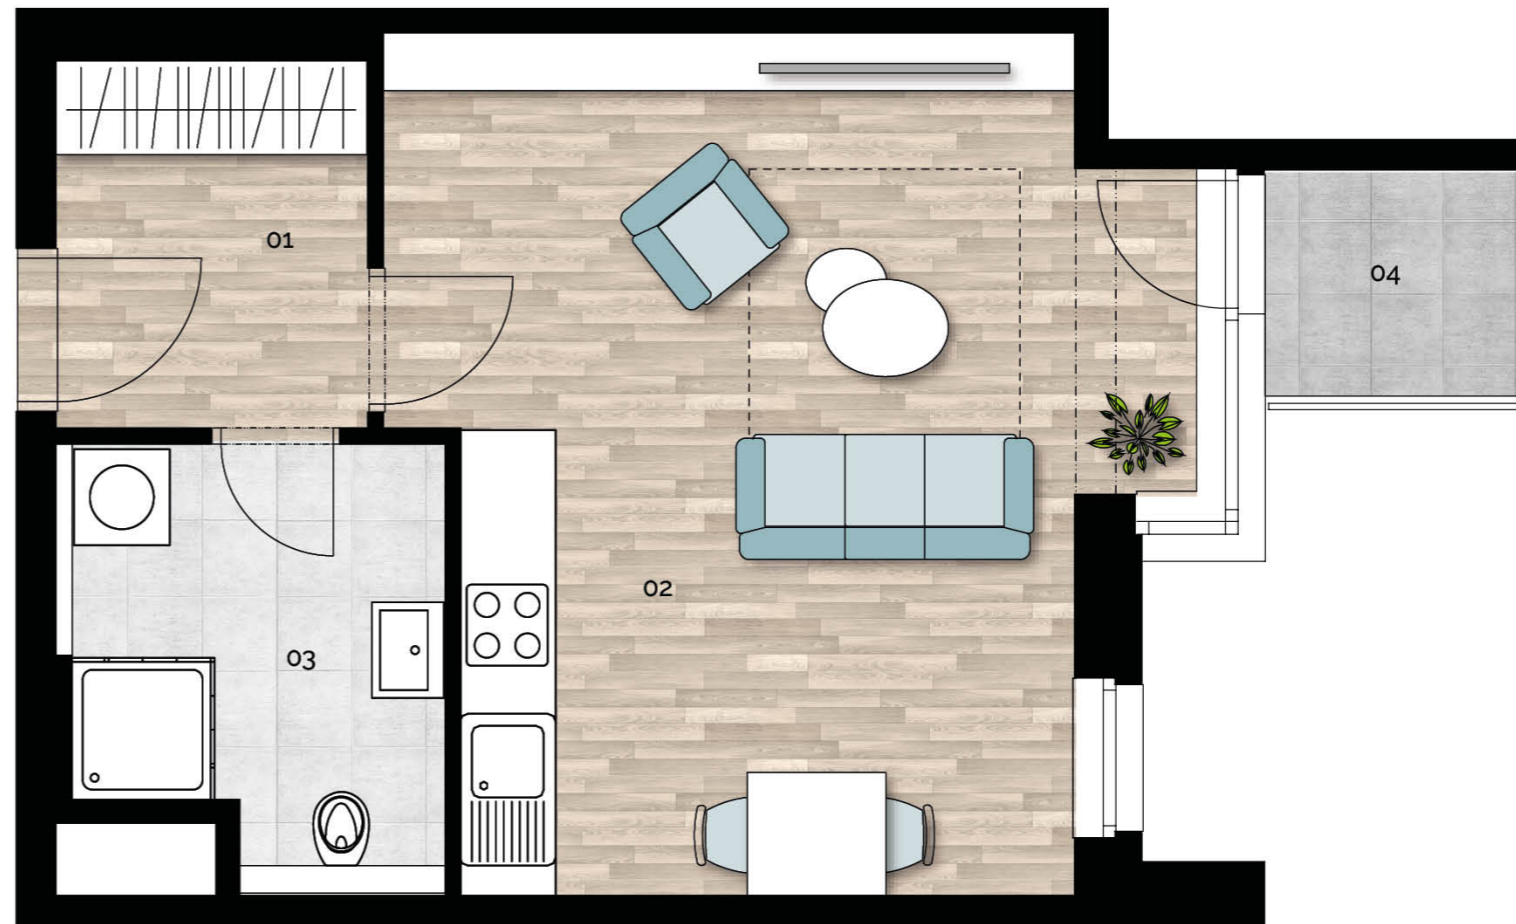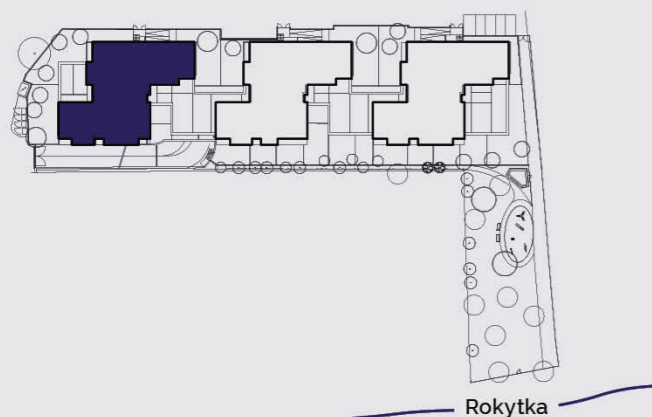

Upozornění: Schéma půdorysu představuje dispoziční řešení bytu. Zobrazené vybavení nábytkem, vestavěné skříně, kuchyňská linka včetně spotřebičů a pračky nejsou součástí dodávky bytu. Toto vybavení je zobrazeno pouze pro názornost. Specifikace pro konstrukce, povrchové úpravy a vybavení je předmětem přílohy "Kvalitativní standard". *Prodejní plocha bytu je vypočtena dle nařízení vlády č. 366/2013 Sb. Veškeré informace jakkoliv publikované v tomto dokumentu jsou nezávazné marketingové informace obecné povahy, které nelze vykládat jako nabídku na uzavření smlouvy ani se jich nelze dovolávat. *Note: The shown ground plan presents apartment layout. The set up of furniture, kitchen, build-in wardrobe featured in the apartment layout is not subject of delivery. This furnishing is displayed for illustration purpose only. See the attachment "Quality standard" for construction specifications, finishes and equipment. *Apartment area total is calculated according to Government Decree no. 366/2013 Coll. Any information published on this site is non-binding marketing information of a general nature which can not be construed as an offer to conclude a contract or can not be invoked.