

rezidence  
**VYŠEHRAĐSKÁ**  
**33.**


**BYT 22**

3 + 1 • 3-4.NP • 134,50 m<sup>2</sup>


01	Chodba / Entrance	3,87 m <sup>2</sup>
02	Koupelna / Bathroom	5,42 m <sup>2</sup>
03	Obývací Pokoj + kk / Living room + kitchen	44,49 m <sup>2</sup>
04	Šatna / Cloakroom	3,99 m <sup>2</sup>
05	Schodiště / Staircase	4,40 m <sup>2</sup>
06	Chodba / Entrance	8,09 m <sup>2</sup>
07	Koupelna / Bathroom	4,58 m <sup>2</sup>
08	Pokoj / Room	27,77 m <sup>2</sup>
09	Pokoj / Room	27,55 m <sup>2</sup>

<b>Podlahová plocha bytu / apartment area</b>	<b>130,16 m<sup>2</sup></b>
<b>Prodejní plocha bytu / apartment area total*</b>	<b>134,50 m<sup>2</sup></b>

Řez:

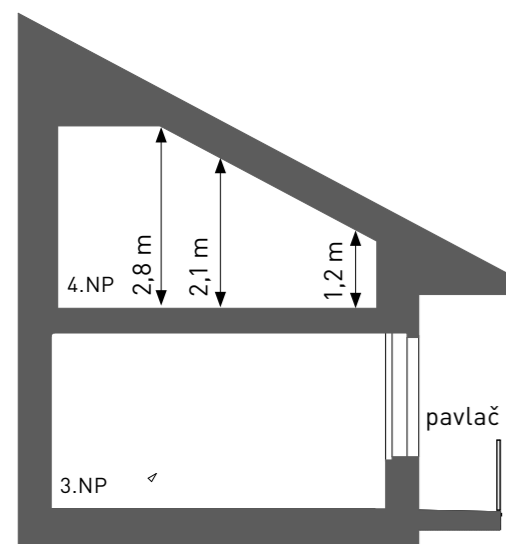

4.NP

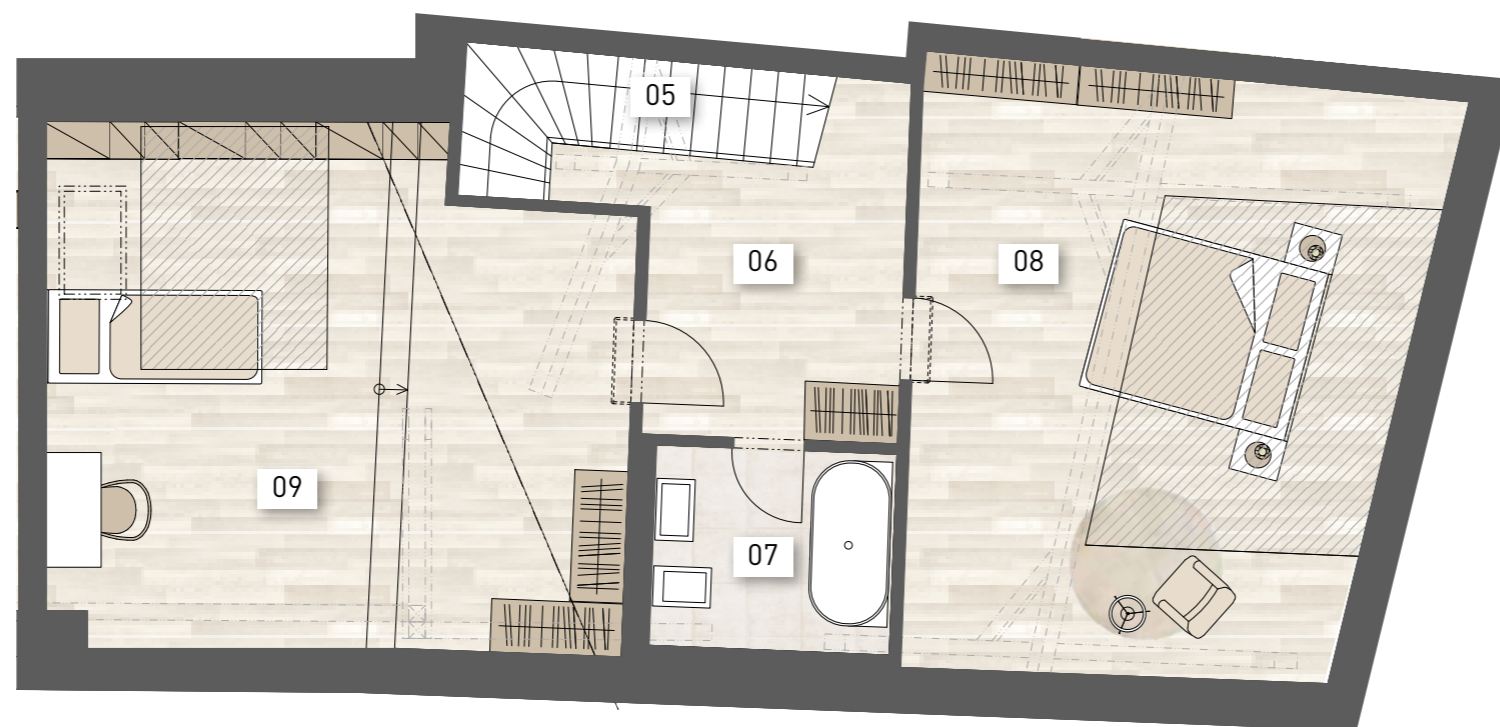

3.NP





**Real-Treuhand**  
Raiffeisen Immobilien



Nebesys - prosklená část střechy / glazed part of the roof



3-4.NP / 3RD - 4TH FLOORS  
HISTORICKÁ BUDOVA / HISTORICAL BUILDING

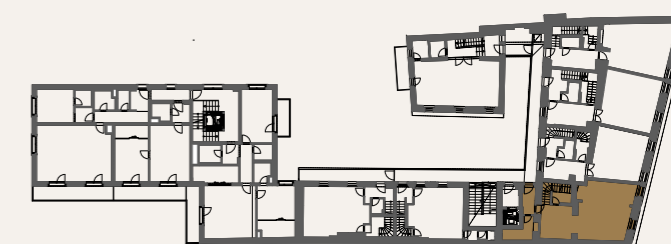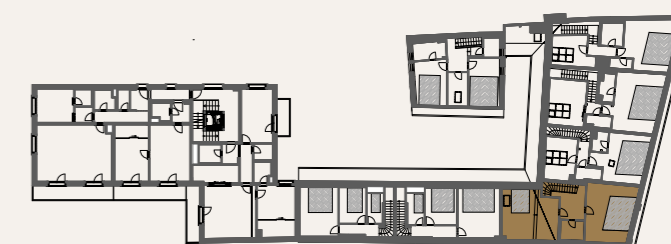

Upozornění: Schéma půdorysu představuje dispoziční řešení bytu. Zobrazené vybavení nábytkem, vestavěné skříně, kuchyňská linka včetně spotřebičů a pračky nejsou součástí dodávky bytu. Toto vybavení je zobrazeno pouze pro názornost. Specifikace pro konstrukce, povrchové úpravy a vybavení je předmětem přílohy "Kvalitativní standard". \*Prodejní plocha bytu je vypočtena dle nařízení vlády č. 66/2013 Sb. Veškeré informace jakkoliv publikované v tomto dokumentu jsou nezávazné marketingové informace obecné povahy, které nelze vykládat jako nabídku na uzavření smlouvy ani se jich nelze dovolávat. \*Note: The shown ground plan presents apartment layout. The set up of furniture, kitchen, build-in wardrobe featured in the apartment layout is not subject of delivery. This furnishing is displayed for illustration purpose only. See the attachment "Quality standard" for construction specifications, finishes and equipment. \*Apartment area total is calculated according to Government Decree no. 66/2013 Coll. Any information published on this site is non-binding marketing information of a general nature which can not be construed as an offer to conclude a contract or can not be invoked.