

rezidence
**VYŠEHRAĐSKÁ
33.**


BYT 25

3 + kk • 3-4.NP • 109,60 m²



01	Chodba / Entrance	9,82 m ²
02	Šatna / Cloakroom	3,40 m ²
03	WC / Toilet	2,03 m ²
04	Obývací Pokoj + kk / Living room + kitchen	34,24 m ²
05	Schodiště / Staircase	6,04 m ²
06	Pokoj / Room	11,78 m ²
07	WC / Toilet	3,29 m ²
08	Koupelna / Bathroom	2,38 m ²
09	Pokoj / Room	25,13 m ²
10	Koupelna / Bathroom	5,02 m ²

Podlahová plocha bytu / apartment area	103,13 m²
Prodejní plocha bytu / apartment area total*	109,60 m²

4.NP

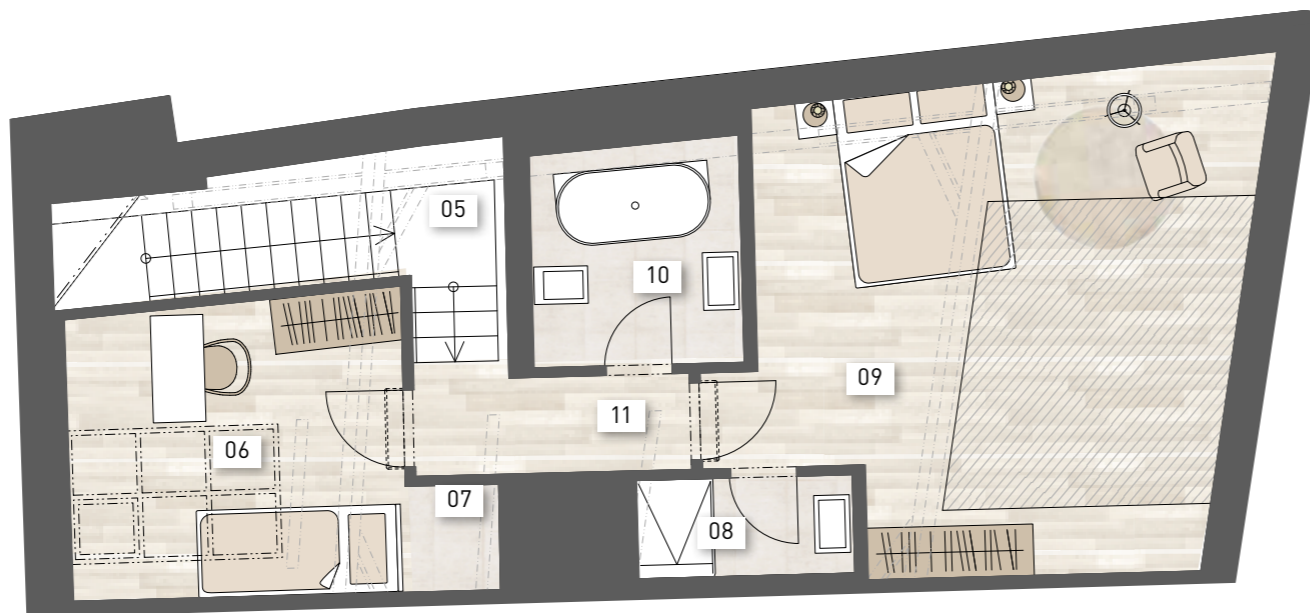



3.NP

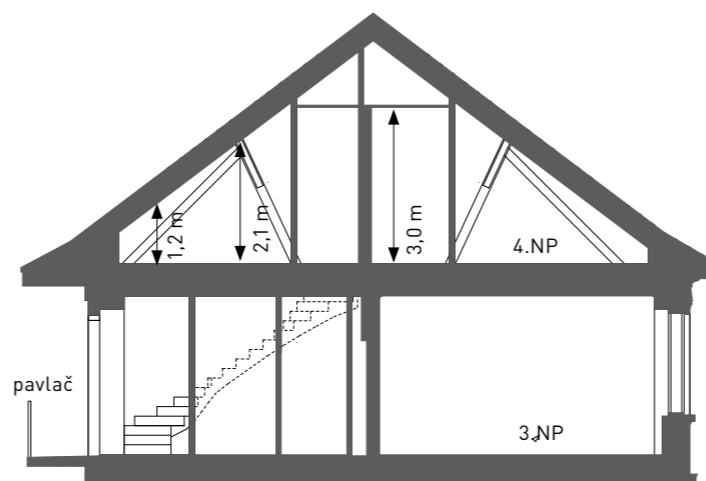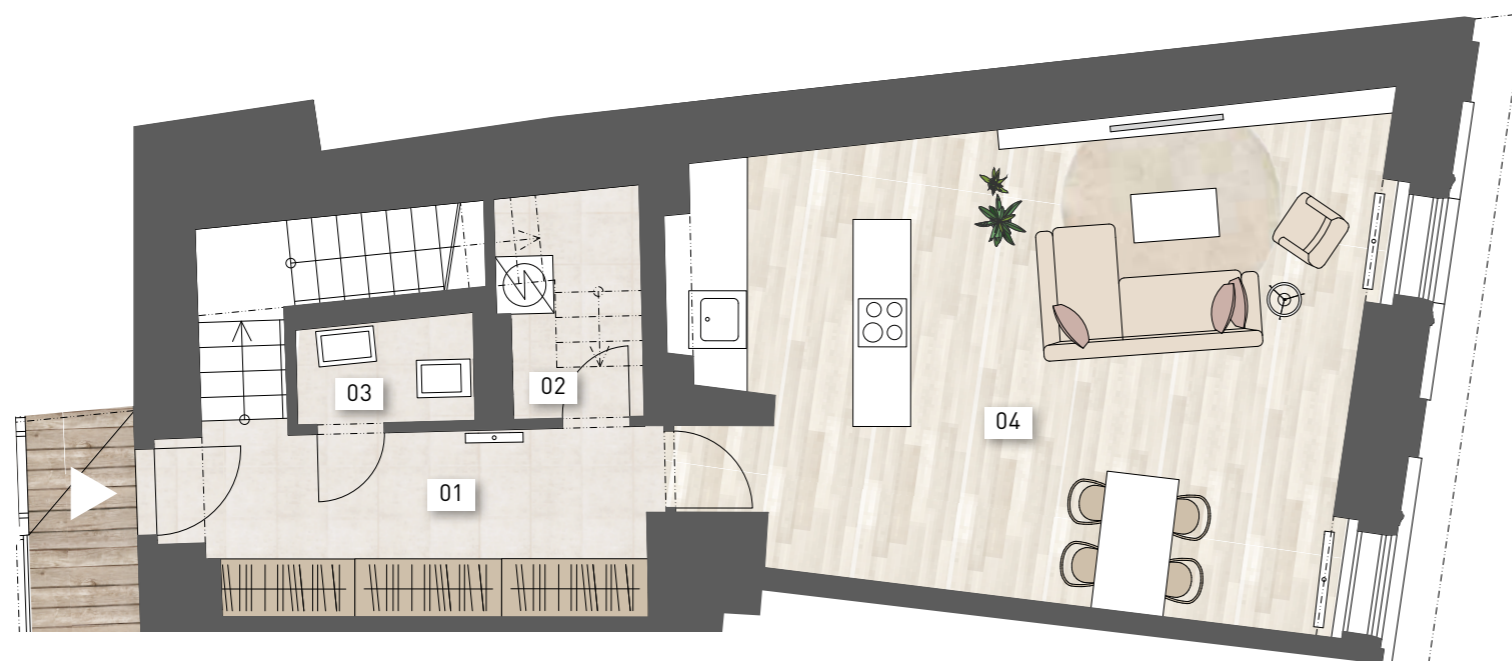

Nebesys - prosklená část střešy / glazed part of the roof

Real-Treuhand
Raiffeisen Immobilien

3-4.NP / 3RD - 4TH FLOORS
HISTORICKÁ BUDOVA / HISTORICAL BUILDING

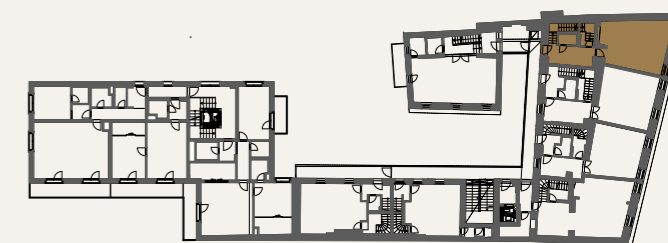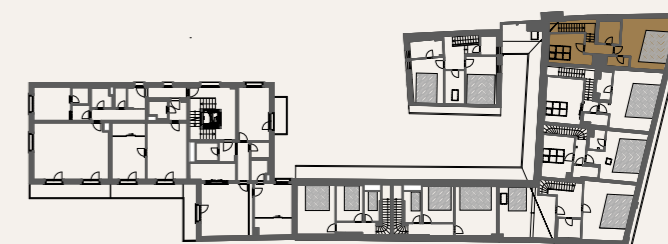

Upozornění: Schéma půdorysu představuje dispoziční řešení bytu. Zobrazené vybavení nábytkem, vestavěné skříně, kuchyňská linka včetně spotřebičů a pračky nejsou součástí dodávky bytu. Toto vybavení je zobrazeno pouze pro názornost. Specifikace pro konstrukce, povrchové úpravy a vybavení je předmětem přílohy "Kvalitativní standard". *Prodejní plocha bytu je vypočtena dle nařízení vlády č. 66/2013 Sb. Veškeré informace jakkoliv publikované v tomto dokumentu jsou nezávazné marketingové informace obecné povahy, které nelze vykládat jako nabídku na uzavření smlouvy ani se jich nelze dovolávat. *Note: The shown ground plan presents apartment layout. The set up of furniture, kitchen, build-in wardrobe featured in the apartment layout is not subject of delivery. This furnishing is displayed for illustration purpose only. See the attachment "Quality standard" for construction specifications, finishes and equipment. *Apartment area total is calculated according to Government Decree no. 66/2013 Coll. Any information published on this site is non-binding marketing information of a general nature which can not be construed as an offer to conclude a contract or can not be invoked.