


rezidence
VYŠEHRAĐSKÁ
33.

BYT 06


2 + kk • 1.NP • 66,50m²

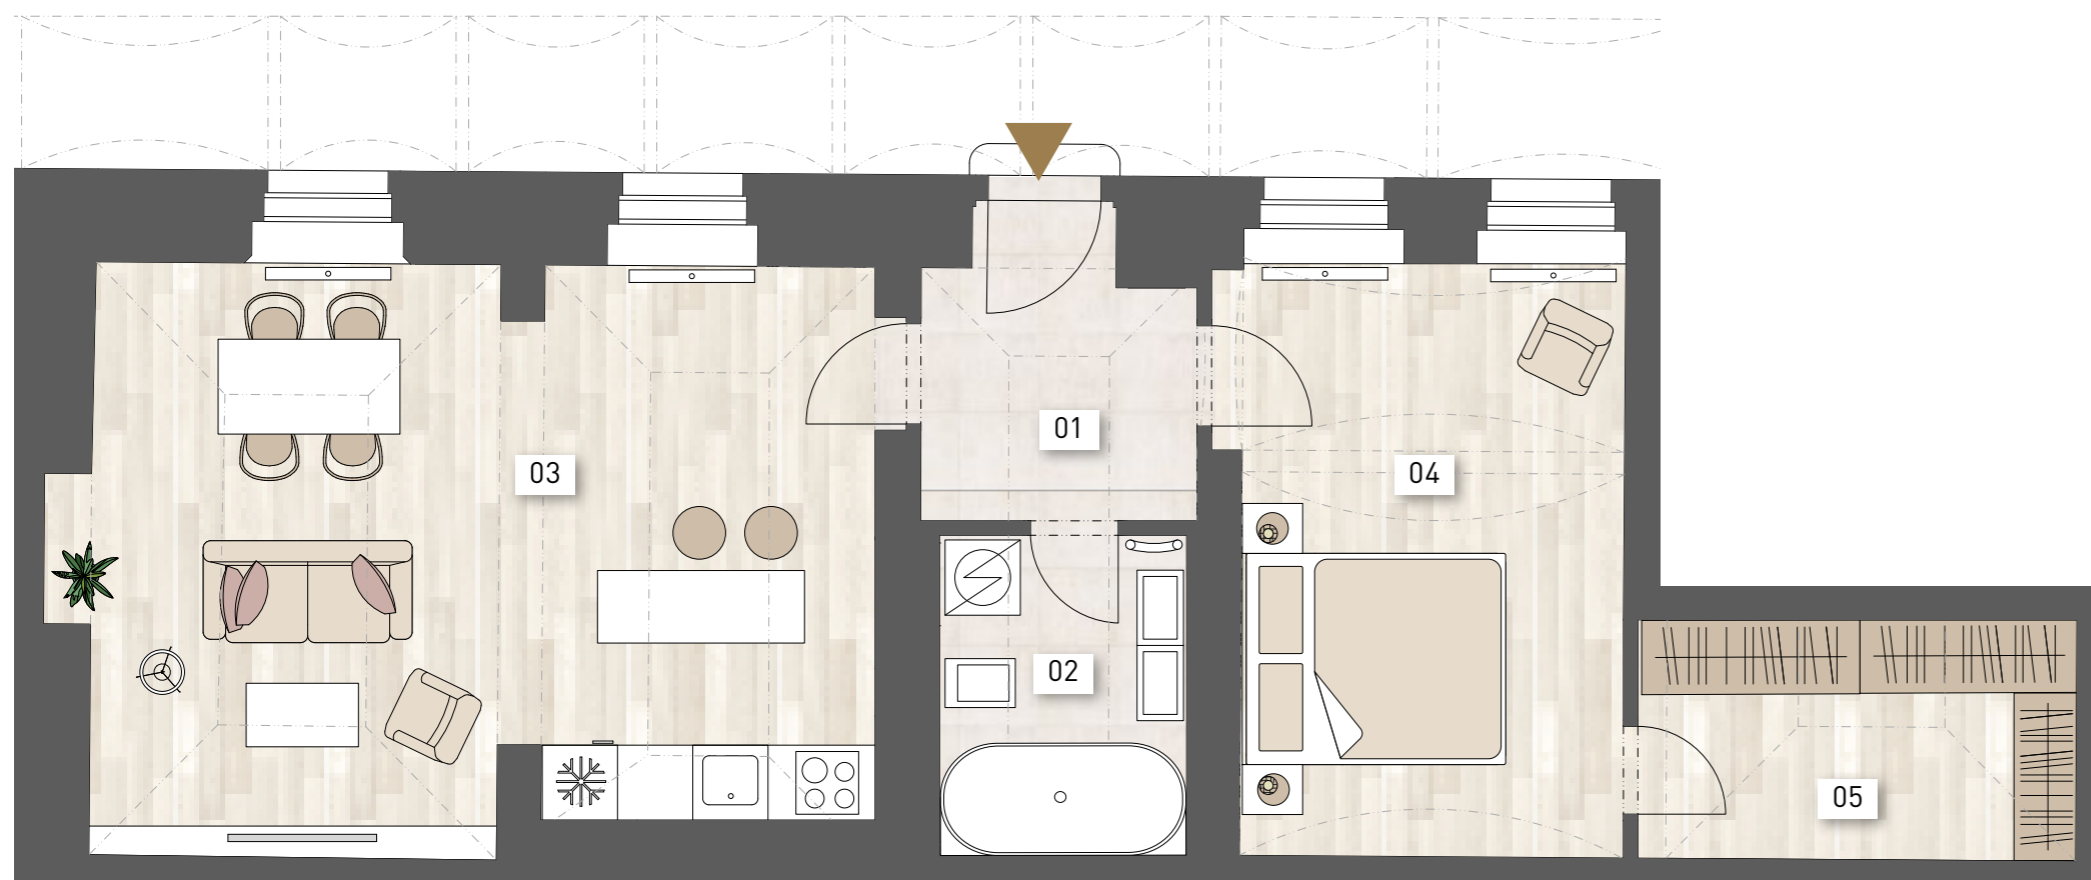

01	Chodba / Entrance	5,22 m ²
02	Koupelna / Bathroom	5,02 m ²
03	Obývací Pokoj + kk / Living room + kitchen	28,97 m ²
04	Ložnice / Bedroom	14,87 m ²
05	Šatna / Cloakroom	6,68 m ²

Podlahová plocha bytu / apartment area	60,76 m²
Prodejní plocha bytu / apartment area total*	66,50 m²

1.NP / 1ST FLOOR
HISTORICKÁ BUDOVA / HISTORICAL BUILDING

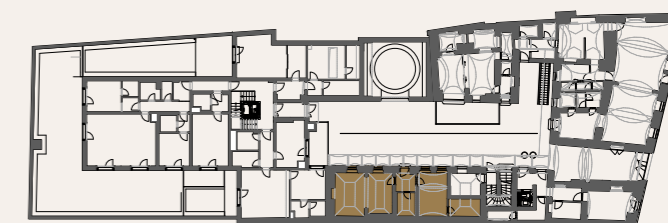

Real-Treuhand
Raiffeisen Immobilien



Upozornění: Schéma půdorysu představuje dispoziční řešení bytu. Zobrazené vybavení nábytkem, vestavěné skříně, kuchyňská linka včetně spotřebičů a pračky nejsou součástí dodávky bytu. Toto vybavení je zobrazeno pouze pro názornost. Specifikace pro konstrukce, povrchové úpravy a vybavení je předmětem přílohy "Kvalitativní standard". *Prodejní plocha bytu je vypočtena dle nařízení vlády č. 66/2013 Sb. Veškeré informace jakkoliv publikované v tomto dokumentu jsou nezávazné marketingové informace obecné povahy, které nelze vykládat jako nabídku na uzavření smlouvy ani se jich nelze dovolávat. Note: The shown ground plan presents apartment layout. The set up of furniture, kitchen, build-in wardrobe featured in the apartment layout is not subject of delivery. This furnishing is displayed for illustration purpose only. See the attachment "Quality standard" for construction specifications, finishes and equipment. *Apartment area total is calculated according to Government Decree no. 66/2013 Coll. Any information published on this site is non-binding marketing information of a general nature which can not be construed as an offer to conclude a contract or can not be invoked.

